

# **СООБЩЕНИЕ**

## **о возможном установлении публичного сервитута**

**Наименование уполномоченного органа, которым рассматривается ходатайство об установлении публичного сервитута:**

Министерство имущественных отношений Кировской области сообщает, что ООО «Газпром газификация» подано ходатайство об установлении публичного сервитута в отношении земельных участков с кадастровыми номерами: 43:39:310707:146, 43:39:310707:286, 43:39:310707:142, единого землепользования с кадастровым номером 43:39:000000:160 (входящего участка с кадастровым номером: 43:39:310707:158), 43:39:310707:284, 43:39:310707:135, 43:39:310707:130, 43:39:310707:276, а также в отношении территории кадастровых кварталов: 43:39:310707, 43:39:310704, расположенных на территории Яранского района Кировской области.

### **Цели установления публичного сервитута:**

В целях строительства и эксплуатации линейного объекта системы газоснабжения «Газопровод межпоселковый к пгт Тужа Тужинского муниципального района Кировской области».

Сведения об объекте внесены в схему территориального планирования Кировской области, утвержденную постановлением Правительства Кировской области от 16.02.2011 № 90/22 (с изменениями, утвержденными постановлением Правительства Кировской области от 12.04.2024 № 160-П) в соответствии с Программой развития газоснабжения и газификации Кировской области на период 2021-2025 годы. Схема территориального планирования Кировской области опубликована на сайте Правительства Кировской области - <https://doc.kirovreg.ru>.

### **Адрес или иное описание местоположения земельного участка (участков), в отношении которого испрашивается публичный сервитут**

Кировская область, Яранский муниципальный район, Тужинский муниципальный округ согласно прилагаемой схеме.

**Адрес, по которому заинтересованные лица могут ознакомиться с поступившим ходатайством об установлении публичного сервитута и прилагаемым к нему описанием местоположения границ публичного сервитута, подать заявления об учете прав на земельные участки, а также срок подачи указанных заявлений, время приема заинтересованных лиц для ознакомления с поступившим ходатайством об установлении публичного сервитута:**

Министерство имущественных отношений Кировской области.

Кировская область г. Киров обл., ул. Защитников Отечества, 69, каб. 445 с 9:00 до 18:00, перерыв с 12:30 до 13:15.

Контактный телефон: 8(332) 27-27-33, (доб. 3350, 3355).

Правообладатели земельных участков, в отношении которых испрашивается публичный сервитут, если их права не зарегистрированы в Едином государственном реестре недвижимости, в течение 15 дней со дня опубликования данного сообщения подают заявления об учете их прав (обременений прав) на земельные участки с приложением копий документов, подтверждающих эти права (обременения прав) с указанием способа связи с заявителем (адрес, телефон, адрес электронной почты и т.д.)

**Официальные сайты в информационно-телекоммуникационной сети «Интернет», на которых размещается сообщение о поступившем ходатайстве об установлении публичного сервитута:**

<https://yaransk-r43.gosweb.gosuslugi.ru/>; <https://dgs.kirovreg.ru/>

**ГРАФИЧЕСКОЕ ОПИСАНИЕ**  
**местоположения границ населенных пунктов, территориальных**  
**зон, особо охраняемых природных территорий, зон с особыми**  
**условиями использования территории**

**Публичный сервитут в целях строительства, эксплуатации линейного объекта системы газоснабжения**  
**«Газопровод межпоселковый к пгт. Тужа Тужинского муниципального района Кировской области»**

(наименование объекта, местоположение границ которого описано (далее - объект))

**Раздел 1**

| Сведения об объекте |                                                                                 |   |
|---------------------|---------------------------------------------------------------------------------|---|
| № п/п               | Характеристики объекта                                                          | Описание характеристик   |
| 1                   | 2                                                                               | 3   |
| 1                   | Местоположение объекта                                                          | Кировская область, Яранский район.   |
| 2                   | Площадь объекта ± величина погрешности определения площади ( $P \pm \Delta P$ ) | 60 359 ± 86 м²   |
| 3                   | Иные характеристики объекта                                                     | <p>Вид объекта реестра границ: Граница публичного сервитута<br/> Кадастровый номер квартала: 43:39:000000<br/> Вид или наименование публичного сервитута по документу:<br/> Публичный сервитут установлен в целях строительства и эксплуатации линейного объекта системы газоснабжения, их неотъемлемых технологических частей, являющихся объектами местного значения «Газопровод межпоселковый к пгт. Тужа Тужинского муниципального района Кировской области». Срок действия публичного сервитута составляет 49 лет. Владелец публичного сервитута: ООО «Газпром газификация», ИНН 7813655197, ОГРН 1217800107744. Почтовый адрес: 194044, г. Санкт-Петербург, вн.тер.г. Муниципальный округ Сампсониевское, пр-кт Большой Сампсониевский, д.60, литера А. Электронная почта: info@eoggazprom.ru</p> <p>Источники официального опубликования: -<br/> Цель установления публичного сервитута: Размещение объектов электросетевого хозяйства, тепловых сетей, водопроводных сетей, сетей водоотведения, линий и сооружений связи, линейных объектов системы газоснабжения, нефтепроводов и нефтепродуктопроводов, их неотъемлемых технологических частей, если указанные объекты являются объектами федерального, регионального или местного значения, либо необходимы для организации электро-, газо-, тепло-, водоснабжения населения и водоотведения, подключения (технологического присоединения) к сетям инженерно-технического обеспечения, либо переносятся в связи с изъятием земельных участков, на которых они ранее располагались, для государственных или муниципальных нужд (далее также - инженерные сооружения), Публичный сервитут установлен в целях строительства и эксплуатации линейного объекта системы газоснабжения, их неотъемлемых технологических частей, являющихся объектами местного значения «Газопровод межпоселковый к пгт. Тужа Тужинского муниципального района Кировской области». Срок действия публичного сервитута составляет 49 лет. Владелец публичного сервитута: ООО «Газпром газификация», ИНН 7813655197, ОГРН 1217800107744. Почтовый адрес: 194044, г. Санкт-Петербург, вн.тер.г. Муниципальный округ Сампсониевское, пр-кт Большой Сампсониевский, д.60, литера А. Электронная почта: info@eoggazprom.ru</p> <p>Срок публичного сервитута: продолжительность: 49 лет<br/> Владелец публичного сервитута: Юридическое лицо, зарегистрированное в Российской Федерации ООО «Газпром газификация» (ИНН: 7813655197, ОГРН: 1217800107744, адрес эл. почты: info@eoggazprom.ru, почтовый адрес: 194044, г. Санкт-Петербург, вн.тер.г. Муниципальный округ Сампсониевское, пр-кт Большой Сампсониевский, д.60, литера А).</p> |

**Раздел 2**

**Сведения о местоположении границ объекта**

**1. Система координат** МСК-43, зона 1

**2. Сведения о характерных точках границ объекта**

| Обозначение<br>характерных<br>точек<br>границ | Координаты, м |              | Метод определения<br>координат характерной<br>точки           | Средняя<br>квадратическая<br>погрешность<br>положения<br>характерной<br>точки (Mt), м | Описание<br>обозначения точки<br>на местности (при<br>наличии) |
|-----------------------------------------------|---------------|--------------|---------------------------------------------------------------|---------------------------------------------------------------------------------------|----------------------------------------------------------------|
|                                               | X             | Y            |                                                               |                                                                                       |                                                                |
| 1                                             | 2             | 3            | 4                                                             | 5                                                                                     | 6                                                              |
| 1                                             | 444 785,95    | 1 270 697,13 | Метод спутниковых<br>геодезических измерений<br>(определений) | 0,10                                                                                  | —                                                              |
| 2                                             | 444 786,43    | 1 270 693,16 | Метод спутниковых<br>геодезических измерений<br>(определений) | 0,10                                                                                  | —                                                              |
| 3                                             | 444 792,04    | 1 270 693,85 | Метод спутниковых<br>геодезических измерений<br>(определений) | 0,10                                                                                  | —                                                              |
| 4                                             | 445 105,64    | 1 270 801,76 | Метод спутниковых<br>геодезических измерений<br>(определений) | 0,10                                                                                  | —                                                              |
| 5                                             | 445 280,34    | 1 270 809,13 | Метод спутниковых<br>геодезических измерений<br>(определений) | 0,10                                                                                  | —                                                              |
| 6                                             | 445 913,82    | 1 270 797,49 | Метод спутниковых<br>геодезических измерений<br>(определений) | 0,10                                                                                  | —                                                              |
| 7                                             | 446 062,56    | 1 270 852,62 | Метод спутниковых<br>геодезических измерений<br>(определений) | 0,10                                                                                  | —                                                              |
| 8                                             | 446 062,91    | 1 270 851,68 | Метод спутниковых<br>геодезических измерений<br>(определений) | 0,10                                                                                  | —                                                              |
| 9                                             | 446 064,97    | 1 270 852,45 | Метод спутниковых<br>геодезических измерений<br>(определений) | 0,10                                                                                  | —                                                              |
| 10                                            | 446 072,49    | 1 270 858,74 | Метод спутниковых<br>геодезических измерений<br>(определений) | 0,10                                                                                  | —                                                              |
| 11                                            | 446 071,85    | 1 270 859,51 | Метод спутниковых<br>геодезических измерений<br>(определений) | 0,10                                                                                  | —                                                              |
| 12                                            | 446 388,62    | 1 271 124,67 | Метод спутниковых<br>геодезических измерений<br>(определений) | 0,10                                                                                  | —                                                              |
| 13                                            | 446 425,93    | 1 271 134,39 | Метод спутниковых<br>геодезических измерений<br>(определений) | 0,10                                                                                  | —                                                              |
| 14                                            | 446 462,15    | 1 271 143,83 | Метод спутниковых<br>геодезических измерений<br>(определений) | 0,10                                                                                  | —                                                              |
| 15                                            | 446 462,40    | 1 271 142,86 | Метод спутниковых<br>геодезических измерений<br>(определений) | 0,10                                                                                  | —                                                              |
| 16                                            | 446 487,54    | 1 271 149,42 | Метод спутниковых<br>геодезических измерений<br>(определений) | 0,10                                                                                  | —                                                              |
| 17                                            | 446 487,25    | 1 271 150,38 | Метод спутниковых<br>геодезических измерений<br>(определений) | 0,10                                                                                  | —                                                              |

**Раздел 2**

| <b>Сведения о местоположении границ объекта</b> |            |              |                                                         |          |          |
|-------------------------------------------------|------------|--------------|---------------------------------------------------------|----------|----------|
| <b>1</b>                                        | <b>2</b>   | <b>3</b>     | <b>4</b>                                                | <b>5</b> | <b>6</b> |
| 18                                              | 446 496,61 | 1 271 152,82 | Метод спутниковых геодезических измерений (определений) | 0,10     | —        |
| 19                                              | 447 050,79 | 1 271 297,30 | Метод спутниковых геодезических измерений (определений) | 0,10     | —        |
| 20                                              | 447 485,48 | 1 271 646,97 | Метод спутниковых геодезических измерений (определений) | 0,10     | —        |
| 21                                              | 447 454,89 | 1 271 685,26 | Метод спутниковых геодезических измерений (определений) | 0,10     | —        |
| 22                                              | 447 349,95 | 1 271 873,65 | Метод спутниковых геодезических измерений (определений) | 0,10     | —        |
| 23                                              | 447 338,60 | 1 271 974,82 | Метод спутниковых геодезических измерений (определений) | 0,10     | —        |
| 24                                              | 447 191,98 | 1 272 342,88 | Метод спутниковых геодезических измерений (определений) | 0,10     | —        |
| 25                                              | 447 212,04 | 1 272 350,96 | Метод спутниковых геодезических измерений (определений) | 0,10     | —        |
| 26                                              | 447 229,44 | 1 272 366,48 | Метод спутниковых геодезических измерений (определений) | 0,10     | —        |
| 27                                              | 447 237,49 | 1 272 373,65 | Метод спутниковых геодезических измерений (определений) | 0,10     | —        |
| 28                                              | 447 267,17 | 1 272 400,11 | Метод спутниковых геодезических измерений (определений) | 0,10     | —        |
| 29                                              | 447 311,46 | 1 272 439,60 | Метод спутниковых геодезических измерений (определений) | 0,10     | —        |
| 30                                              | 447 329,86 | 1 272 456,00 | Метод спутниковых геодезических измерений (определений) | 0,10     | —        |
| 31                                              | 447 330,51 | 1 272 466,31 | Метод спутниковых геодезических измерений (определений) | 0,10     | —        |
| 32                                              | 447 334,86 | 1 272 534,22 | Метод спутниковых геодезических измерений (определений) | 0,10     | —        |
| 33                                              | 447 335,56 | 1 272 545,17 | Метод спутниковых геодезических измерений (определений) | 0,10     | —        |
| 34                                              | 447 337,29 | 1 272 572,13 | Метод спутниковых геодезических измерений (определений) | 0,10     | —        |
| 35                                              | 447 337,72 | 1 272 572,10 | Метод спутниковых геодезических измерений (определений) | 0,10     | —        |
| 36                                              | 447 338,22 | 1 272 572,07 | Метод спутниковых геодезических измерений (определений) | 0,10     | —        |
| 37                                              | 447 339,71 | 1 272 595,50 | Метод спутниковых геодезических измерений (определений) | 0,10     | —        |

**Раздел 2**

**Сведения о местоположении границ объекта**

| <b>1</b> | <b>2</b>   | <b>3</b>     | <b>4</b>                                                      | <b>5</b> | <b>6</b> |
|----------|------------|--------------|---------------------------------------------------------------|----------|----------|
| 38       | 447 341,53 | 1 272 624,23 | Метод спутниковых<br>геодезических измерений<br>(определений) | 0,10     | —        |
| 39       | 447 340,62 | 1 272 624,29 | Метод спутниковых<br>геодезических измерений<br>(определений) | 0,10     | —        |
| 40       | 447 341,54 | 1 272 638,60 | Метод спутниковых<br>геодезических измерений<br>(определений) | 0,10     | —        |
| 41       | 447 348,27 | 1 272 638,21 | Метод спутниковых<br>геодезических измерений<br>(определений) | 0,10     | —        |
| 42       | 447 362,97 | 1 272 651,25 | Метод спутниковых<br>геодезических измерений<br>(определений) | 0,10     | —        |
| 43       | 447 352,67 | 1 272 662,94 | Метод спутниковых<br>геодезических измерений<br>(определений) | 0,10     | —        |
| 44       | 447 362,92 | 1 272 671,84 | Метод спутниковых<br>геодезических измерений<br>(определений) | 0,10     | —        |
| 45       | 447 366,93 | 1 272 675,33 | Метод спутниковых<br>геодезических измерений<br>(определений) | 0,10     | —        |
| 46       | 447 367,59 | 1 272 674,57 | Метод спутниковых<br>геодезических измерений<br>(определений) | 0,10     | —        |
| 47       | 447 369,59 | 1 272 676,31 | Метод спутниковых<br>геодезических измерений<br>(определений) | 0,10     | —        |
| 48       | 447 371,87 | 1 272 678,28 | Метод спутниковых<br>геодезических измерений<br>(определений) | 0,10     | —        |
| 49       | 447 384,83 | 1 272 689,52 | Метод спутниковых<br>геодезических измерений<br>(определений) | 0,10     | —        |
| 50       | 447 543,15 | 1 272 777,90 | Метод спутниковых<br>геодезических измерений<br>(определений) | 0,10     | —        |
| 51       | 447 715,21 | 1 272 878,99 | Метод спутниковых<br>геодезических измерений<br>(определений) | 0,10     | —        |
| 52       | 447 734,60 | 1 272 890,38 | Метод спутниковых<br>геодезических измерений<br>(определений) | 0,10     | —        |
| 53       | 447 806,70 | 1 272 932,75 | Метод спутниковых<br>геодезических измерений<br>(определений) | 0,10     | —        |
| 54       | 447 826,67 | 1 272 944,48 | Метод спутниковых<br>геодезических измерений<br>(определений) | 0,10     | —        |
| 55       | 447 826,16 | 1 272 945,34 | Метод спутниковых<br>геодезических измерений<br>(определений) | 0,10     | —        |
| 56       | 447 905,13 | 1 272 991,75 | Метод спутниковых<br>геодезических измерений<br>(определений) | 0,10     | —        |
| 57       | 447 905,85 | 1 272 991,01 | Метод спутниковых<br>геодезических измерений<br>(определений) | 0,10     | —        |

**Раздел 2**

**Сведения о местоположении границ объекта**

| <b>1</b> | <b>2</b>   | <b>3</b>     | <b>4</b>                                                      | <b>5</b> | <b>6</b> |
|----------|------------|--------------|---------------------------------------------------------------|----------|----------|
| 58       | 447 910,26 | 1 272 993,60 | Метод спутниковых<br>геодезических измерений<br>(определений) | 0,10     | —        |
| 59       | 447 926,81 | 1 272 993,79 | Метод спутниковых<br>геодезических измерений<br>(определений) | 0,10     | —        |
| 60       | 447 975,17 | 1 272 990,61 | Метод спутниковых<br>геодезических измерений<br>(определений) | 0,10     | —        |
| 61       | 448 025,40 | 1 272 987,30 | Метод спутниковых<br>геодезических измерений<br>(определений) | 0,10     | —        |
| 62       | 448 025,47 | 1 272 988,30 | Метод спутниковых<br>геодезических измерений<br>(определений) | 0,10     | —        |
| 63       | 448 121,54 | 1 272 981,97 | Метод спутниковых<br>геодезических измерений<br>(определений) | 0,10     | —        |
| 64       | 448 121,47 | 1 272 980,97 | Метод спутниковых<br>геодезических измерений<br>(определений) | 0,10     | —        |
| 65       | 448 146,13 | 1 272 979,35 | Метод спутниковых<br>геодезических измерений<br>(определений) | 0,10     | —        |
| 66       | 448 146,20 | 1 272 980,35 | Метод спутниковых<br>геодезических измерений<br>(определений) | 0,10     | —        |
| 67       | 448 189,15 | 1 272 977,52 | Метод спутниковых<br>геодезических измерений<br>(определений) | 0,10     | —        |
| 68       | 448 195,73 | 1 272 983,20 | Метод спутниковых<br>геодезических измерений<br>(определений) | 0,10     | —        |
| 69       | 448 208,07 | 1 272 993,84 | Метод спутниковых<br>геодезических измерений<br>(определений) | 0,10     | —        |
| 70       | 448 304,40 | 1 273 076,90 | Метод спутниковых<br>геодезических измерений<br>(определений) | 0,10     | —        |
| 71       | 448 421,07 | 1 273 177,49 | Метод спутниковых<br>геодезических измерений<br>(определений) | 0,10     | —        |
| 72       | 448 496,09 | 1 273 242,18 | Метод спутниковых<br>геодезических измерений<br>(определений) | 0,10     | —        |
| 73       | 448 501,39 | 1 273 246,75 | Метод спутниковых<br>геодезических измерений<br>(определений) | 0,10     | —        |
| 74       | 448 515,60 | 1 273 257,84 | Метод спутниковых<br>геодезических измерений<br>(определений) | 0,10     | —        |
| 75       | 448 530,49 | 1 273 238,89 | Метод спутниковых<br>геодезических измерений<br>(определений) | 0,10     | —        |
| 76       | 448 586,38 | 1 273 170,11 | Метод спутниковых<br>геодезических измерений<br>(определений) | 0,10     | —        |
| 77       | 448 697,21 | 1 273 033,74 | Метод спутниковых<br>геодезических измерений<br>(определений) | 0,10     | —        |

**Раздел 2**

**Сведения о местоположении границ объекта**

| <b>1</b> | <b>2</b>   | <b>3</b>     | <b>4</b>                                                      | <b>5</b> | <b>6</b> |
|----------|------------|--------------|---------------------------------------------------------------|----------|----------|
| 78       | 448 728,81 | 1 272 994,86 | Метод спутниковых<br>геодезических измерений<br>(определений) | 0,10     | —        |
| 79       | 448 699,28 | 1 272 970,88 | Метод спутниковых<br>геодезических измерений<br>(определений) | 0,10     | —        |
| 80       | 448 533,71 | 1 272 800,18 | Метод спутниковых<br>геодезических измерений<br>(определений) | 0,10     | —        |
| 81       | 448 551,13 | 1 272 740,15 | Метод спутниковых<br>геодезических измерений<br>(определений) | 0,10     | —        |
| 82       | 448 567,07 | 1 272 719,52 | Метод спутниковых<br>геодезических измерений<br>(определений) | 0,10     | —        |
| 83       | 448 839,43 | 1 272 367,01 | Метод спутниковых<br>геодезических измерений<br>(определений) | 0,10     | —        |
| 84       | 448 949,17 | 1 272 353,72 | Метод спутниковых<br>геодезических измерений<br>(определений) | 0,10     | —        |
| 85       | 449 022,39 | 1 272 368,29 | Метод спутниковых<br>геодезических измерений<br>(определений) | 0,10     | —        |
| 86       | 449 022,58 | 1 272 367,31 | Метод спутниковых<br>геодезических измерений<br>(определений) | 0,10     | —        |
| 87       | 449 232,82 | 1 272 409,14 | Метод спутниковых<br>геодезических измерений<br>(определений) | 0,10     | —        |
| 88       | 449 252,86 | 1 272 406,64 | Метод спутниковых<br>геодезических измерений<br>(определений) | 0,10     | —        |
| 89       | 449 252,99 | 1 272 407,64 | Метод спутниковых<br>геодезических измерений<br>(определений) | 0,10     | —        |
| 90       | 449 650,15 | 1 272 358,23 | Метод спутниковых<br>геодезических измерений<br>(определений) | 0,10     | —        |
| 91       | 449 658,17 | 1 272 360,03 | Метод спутниковых<br>геодезических измерений<br>(определений) | 0,10     | —        |
| 92       | 449 664,93 | 1 272 361,54 | Метод спутниковых<br>геодезических измерений<br>(определений) | 0,10     | —        |
| 93       | 449 705,06 | 1 272 373,55 | Метод спутниковых<br>геодезических измерений<br>(определений) | 0,10     | —        |
| 94       | 449 984,47 | 1 272 307,31 | Метод спутниковых<br>геодезических измерений<br>(определений) | 0,10     | —        |
| 95       | 449 984,25 | 1 272 306,34 | Метод спутниковых<br>геодезических измерений<br>(определений) | 0,10     | —        |
| 96       | 450 003,88 | 1 272 301,68 | Метод спутниковых<br>геодезических измерений<br>(определений) | 0,10     | —        |
| 97       | 450 089,38 | 1 272 275,27 | Метод спутниковых<br>геодезических измерений<br>(определений) | 0,10     | —        |

**Раздел 2**

**Сведения о местоположении границ объекта**

| <b>1</b> | <b>2</b>   | <b>3</b>     | <b>4</b>                                                | <b>5</b> | <b>6</b> |
|----------|------------|--------------|---------------------------------------------------------|----------|----------|
| 98       | 450 089,68 | 1 272 276,22 | Метод спутниковых геодезических измерений (определений) | 0,10     | —        |
| 99       | 450 099,17 | 1 272 273,29 | Метод спутниковых геодезических измерений (определений) | 0,10     | —        |
| 100      | 450 647,57 | 1 272 358,61 | Метод спутниковых геодезических измерений (определений) | 0,10     | —        |
| 101      | 450 716,79 | 1 272 401,16 | Метод спутниковых геодезических измерений (определений) | 0,10     | —        |
| 102      | 451 063,36 | 1 272 472,02 | Метод спутниковых геодезических измерений (определений) | 0,10     | —        |
| 103      | 451 199,98 | 1 272 566,89 | Метод спутниковых геодезических измерений (определений) | 0,10     | —        |
| 104      | 451 262,34 | 1 272 610,19 | Метод спутниковых геодезических измерений (определений) | 0,10     | —        |
| 105      | 451 262,90 | 1 272 609,38 | Метод спутниковых геодезических измерений (определений) | 0,10     | —        |
| 106      | 451 309,92 | 1 272 642,02 | Метод спутниковых геодезических измерений (определений) | 0,10     | —        |
| 107      | 451 311,43 | 1 272 641,33 | Метод спутниковых геодезических измерений (определений) | 0,10     | —        |
| 108      | 451 311,86 | 1 272 642,23 | Метод спутниковых геодезических измерений (определений) | 0,10     | —        |
| 109      | 451 337,55 | 1 272 630,16 | Метод спутниковых геодезических измерений (определений) | 0,10     | —        |
| 110      | 451 343,10 | 1 272 627,55 | Метод спутниковых геодезических измерений (определений) | 0,10     | —        |
| 111      | 451 357,65 | 1 272 463,92 | Метод спутниковых геодезических измерений (определений) | 0,10     | —        |
| 112      | 451 428,88 | 1 272 470,25 | Метод спутниковых геодезических измерений (определений) | 0,10     | —        |
| 113      | 451 610,23 | 1 272 451,64 | Метод спутниковых геодезических измерений (определений) | 0,10     | —        |
| 114      | 451 671,98 | 1 272 445,30 | Метод спутниковых геодезических измерений (определений) | 0,10     | —        |
| 115      | 451 839,12 | 1 272 428,15 | Метод спутниковых геодезических измерений (определений) | 0,10     | —        |
| 116      | 452 712,95 | 1 272 605,33 | Метод спутниковых геодезических измерений (определений) | 0,10     | —        |
| 117      | 452 766,50 | 1 272 633,66 | Метод спутниковых геодезических измерений (определений) | 0,10     | —        |

**Раздел 2**

**Сведения о местоположении границ объекта**

| <b>1</b> | <b>2</b>   | <b>3</b>     | <b>4</b>                                                      | <b>5</b> | <b>6</b> |
|----------|------------|--------------|---------------------------------------------------------------|----------|----------|
| 118      | 452 805,38 | 1 272 654,23 | Метод спутниковых<br>геодезических измерений<br>(определений) | 0,10     | —        |
| 119      | 452 821,22 | 1 272 653,53 | Метод спутниковых<br>геодезических измерений<br>(определений) | 0,10     | —        |
| 120      | 452 866,46 | 1 272 651,54 | Метод спутниковых<br>геодезических измерений<br>(определений) | 0,10     | —        |
| 121      | 452 866,42 | 1 272 650,54 | Метод спутниковых<br>геодезических измерений<br>(определений) | 0,10     | —        |
| 122      | 452 897,47 | 1 272 649,17 | Метод спутниковых<br>геодезических измерений<br>(определений) | 0,10     | —        |
| 123      | 452 897,51 | 1 272 650,17 | Метод спутниковых<br>геодезических измерений<br>(определений) | 0,10     | —        |
| 124      | 452 899,47 | 1 272 650,08 | Метод спутниковых<br>геодезических измерений<br>(определений) | 0,10     | —        |
| 125      | 452 927,54 | 1 272 648,85 | Метод спутниковых<br>геодезических измерений<br>(определений) | 0,10     | —        |
| 126      | 454 731,57 | 1 272 977,74 | Метод спутниковых<br>геодезических измерений<br>(определений) | 0,10     | —        |
| 127      | 454 733,59 | 1 272 978,14 | Метод спутниковых<br>геодезических измерений<br>(определений) | 0,10     | —        |
| 128      | 454 734,85 | 1 272 978,38 | Метод спутниковых<br>геодезических измерений<br>(определений) | 0,10     | —        |
| 129      | 454 735,04 | 1 272 977,40 | Метод спутниковых<br>геодезических измерений<br>(определений) | 0,10     | —        |
| 130      | 454 747,25 | 1 272 979,78 | Метод спутниковых<br>геодезических измерений<br>(определений) | 0,10     | —        |
| 131      | 454 747,06 | 1 272 980,76 | Метод спутниковых<br>геодезических измерений<br>(определений) | 0,10     | —        |
| 132      | 454 762,89 | 1 272 983,85 | Метод спутниковых<br>геодезических измерений<br>(определений) | 0,10     | —        |
| 133      | 454 763,08 | 1 272 982,86 | Метод спутниковых<br>геодезических измерений<br>(определений) | 0,10     | —        |
| 134      | 454 773,80 | 1 272 984,95 | Метод спутниковых<br>геодезических измерений<br>(определений) | 0,10     | —        |
| 135      | 454 773,61 | 1 272 985,94 | Метод спутниковых<br>геодезических измерений<br>(определений) | 0,10     | —        |
| 136      | 454 821,69 | 1 272 995,31 | Метод спутниковых<br>геодезических измерений<br>(определений) | 0,10     | —        |
| 137      | 455 005,05 | 1 273 031,05 | Метод спутниковых<br>геодезических измерений<br>(определений) | 0,10     | —        |

**Раздел 2**

**Сведения о местоположении границ объекта**

| <b>1</b> | <b>2</b>   | <b>3</b>     | <b>4</b>                                                      | <b>5</b> | <b>6</b> |
|----------|------------|--------------|---------------------------------------------------------------|----------|----------|
| 138      | 455 005,24 | 1 273 030,07 | Метод спутниковых<br>геодезических измерений<br>(определений) | 0,10     | —        |
| 139      | 455 009,37 | 1 273 030,88 | Метод спутниковых<br>геодезических измерений<br>(определений) | 0,10     | —        |
| 140      | 455 028,13 | 1 273 034,53 | Метод спутниковых<br>геодезических измерений<br>(определений) | 0,10     | —        |
| 141      | 455 086,21 | 1 273 045,85 | Метод спутниковых<br>геодезических измерений<br>(определений) | 0,10     | —        |
| 142      | 455 086,02 | 1 273 046,83 | Метод спутниковых<br>геодезических измерений<br>(определений) | 0,10     | —        |
| 143      | 455 141,31 | 1 273 057,61 | Метод спутниковых<br>геодезических измерений<br>(определений) | 0,10     | —        |
| 144      | 455 141,50 | 1 273 056,62 | Метод спутниковых<br>геодезических измерений<br>(определений) | 0,10     | —        |
| 145      | 455 783,67 | 1 273 181,80 | Метод спутниковых<br>геодезических измерений<br>(определений) | 0,10     | —        |
| 146      | 455 783,48 | 1 273 182,78 | Метод спутниковых<br>геодезических измерений<br>(определений) | 0,10     | —        |
| 147      | 455 796,73 | 1 273 185,36 | Метод спутниковых<br>геодезических измерений<br>(определений) | 0,10     | —        |
| 148      | 455 845,82 | 1 273 194,93 | Метод спутниковых<br>геодезических измерений<br>(определений) | 0,10     | —        |
| 149      | 455 849,38 | 1 273 195,62 | Метод спутниковых<br>геодезических измерений<br>(определений) | 0,10     | —        |
| 150      | 455 849,57 | 1 273 194,64 | Метод спутниковых<br>геодезических измерений<br>(определений) | 0,10     | —        |
| 151      | 455 914,91 | 1 273 207,37 | Метод спутниковых<br>геодезических измерений<br>(определений) | 0,10     | —        |
| 152      | 455 914,72 | 1 273 208,36 | Метод спутниковых<br>геодезических измерений<br>(определений) | 0,10     | —        |
| 153      | 455 929,44 | 1 273 211,23 | Метод спутниковых<br>геодезических измерений<br>(определений) | 0,10     | —        |
| 154      | 455 926,24 | 1 273 214,68 | Метод спутниковых<br>геодезических измерений<br>(определений) | 0,10     | —        |
| 155      | 455 913,96 | 1 273 212,29 | Метод спутниковых<br>геодезических измерений<br>(определений) | 0,10     | —        |
| 156      | 455 913,77 | 1 273 213,27 | Метод спутниковых<br>геодезических измерений<br>(определений) | 0,10     | —        |
| 157      | 455 848,43 | 1 273 200,53 | Метод спутниковых<br>геодезических измерений<br>(определений) | 0,10     | —        |

**Раздел 2**

**Сведения о местоположении границ объекта**

| <b>1</b> | <b>2</b>   | <b>3</b>     | <b>4</b>                                                      | <b>5</b> | <b>6</b> |
|----------|------------|--------------|---------------------------------------------------------------|----------|----------|
| 158      | 455 848,62 | 1 273 199,55 | Метод спутниковых<br>геодезических измерений<br>(определений) | 0,10     | —        |
| 159      | 455 845,06 | 1 273 198,86 | Метод спутниковых<br>геодезических измерений<br>(определений) | 0,10     | —        |
| 160      | 455 842,60 | 1 273 198,38 | Метод спутниковых<br>геодезических измерений<br>(определений) | 0,10     | —        |
| 161      | 455 798,10 | 1 273 189,70 | Метод спутниковых<br>геодезических измерений<br>(определений) | 0,10     | —        |
| 162      | 455 783,65 | 1 273 186,89 | Метод спутниковых<br>геодезических измерений<br>(определений) | 0,10     | —        |
| 163      | 455 783,46 | 1 273 187,87 | Метод спутниковых<br>геодезических измерений<br>(определений) | 0,10     | —        |
| 164      | 455 140,32 | 1 273 062,51 | Метод спутниковых<br>геодезических измерений<br>(определений) | 0,10     | —        |
| 165      | 455 140,51 | 1 273 061,53 | Метод спутниковых<br>геодезических измерений<br>(определений) | 0,10     | —        |
| 166      | 455 087,69 | 1 273 051,23 | Метод спутниковых<br>геодезических измерений<br>(определений) | 0,10     | —        |
| 167      | 455 087,50 | 1 273 052,21 | Метод спутниковых<br>геодезических измерений<br>(определений) | 0,10     | —        |
| 168      | 455 031,90 | 1 273 041,37 | Метод спутниковых<br>геодезических измерений<br>(определений) | 0,10     | —        |
| 169      | 455 012,72 | 1 273 037,63 | Метод спутниковых<br>геодезических измерений<br>(определений) | 0,10     | —        |
| 170      | 455 004,12 | 1 273 035,96 | Метод спутниковых<br>геодезических измерений<br>(определений) | 0,10     | —        |
| 171      | 455 004,26 | 1 273 034,97 | Метод спутниковых<br>геодезических измерений<br>(определений) | 0,10     | —        |
| 172      | 454 820,71 | 1 272 999,19 | Метод спутниковых<br>геодезических измерений<br>(определений) | 0,10     | —        |
| 173      | 454 772,76 | 1 272 989,85 | Метод спутниковых<br>геодезических измерений<br>(определений) | 0,10     | —        |
| 174      | 454 772,57 | 1 272 990,82 | Метод спутниковых<br>геодезических измерений<br>(определений) | 0,10     | —        |
| 175      | 454 761,94 | 1 272 988,75 | Метод спутниковых<br>геодезических измерений<br>(определений) | 0,10     | —        |
| 176      | 454 762,13 | 1 272 987,77 | Метод спутниковых<br>геодезических измерений<br>(определений) | 0,10     | —        |
| 177      | 454 746,30 | 1 272 984,69 | Метод спутниковых<br>геодезических измерений<br>(определений) | 0,10     | —        |

**Раздел 2**

**Сведения о местоположении границ объекта**

| <b>1</b> | <b>2</b>   | <b>3</b>     | <b>4</b>                                                      | <b>5</b> | <b>6</b> |
|----------|------------|--------------|---------------------------------------------------------------|----------|----------|
| 178      | 454 746,10 | 1 272 985,67 | Метод спутниковых<br>геодезических измерений<br>(определений) | 0,10     | —        |
| 179      | 454 732,79 | 1 272 983,08 | Метод спутниковых<br>геодезических измерений<br>(определений) | 0,10     | —        |
| 180      | 454 732,97 | 1 272 982,01 | Метод спутниковых<br>геодезических измерений<br>(определений) | 0,10     | —        |
| 181      | 452 927,36 | 1 272 652,88 | Метод спутниковых<br>геодезических измерений<br>(определений) | 0,10     | —        |
| 182      | 452 903,89 | 1 272 653,90 | Метод спутниковых<br>геодезических измерений<br>(определений) | 0,10     | —        |
| 183      | 452 899,27 | 1 272 654,10 | Метод спутниковых<br>геодезических измерений<br>(определений) | 0,10     | —        |
| 184      | 452 899,31 | 1 272 655,09 | Метод спутниковых<br>геодезических измерений<br>(определений) | 0,10     | —        |
| 185      | 452 866,68 | 1 272 656,54 | Метод спутниковых<br>геодезических измерений<br>(определений) | 0,10     | —        |
| 186      | 452 866,64 | 1 272 655,54 | Метод спутниковых<br>геодезических измерений<br>(определений) | 0,10     | —        |
| 187      | 452 821,40 | 1 272 657,53 | Метод спутниковых<br>геодезических измерений<br>(определений) | 0,10     | —        |
| 188      | 452 818,92 | 1 272 657,64 | Метод спутниковых<br>геодезических измерений<br>(определений) | 0,10     | —        |
| 189      | 452 804,47 | 1 272 658,28 | Метод спутниковых<br>геодезических измерений<br>(определений) | 0,10     | —        |
| 190      | 452 771,27 | 1 272 640,71 | Метод спутниковых<br>геодезических измерений<br>(определений) | 0,10     | —        |
| 191      | 452 711,59 | 1 272 609,14 | Метод спутниковых<br>геодезических измерений<br>(определений) | 0,10     | —        |
| 192      | 451 838,92 | 1 272 432,20 | Метод спутниковых<br>геодезических измерений<br>(определений) | 0,10     | —        |
| 193      | 451 618,55 | 1 272 454,81 | Метод спутниковых<br>геодезических измерений<br>(определений) | 0,10     | —        |
| 194      | 451 613,87 | 1 272 455,29 | Метод спутниковых<br>геодезических измерений<br>(определений) | 0,10     | —        |
| 195      | 451 428,91 | 1 272 474,27 | Метод спутниковых<br>геодезических измерений<br>(определений) | 0,10     | —        |
| 196      | 451 361,28 | 1 272 468,26 | Метод спутниковых<br>геодезических измерений<br>(определений) | 0,10     | —        |
| 197      | 451 346,88 | 1 272 630,19 | Метод спутниковых<br>геодезических измерений<br>(определений) | 0,10     | —        |

**Раздел 2**

**Сведения о местоположении границ объекта**

| <b>1</b> | <b>2</b>   | <b>3</b>     | <b>4</b>                                                      | <b>5</b> | <b>6</b> |
|----------|------------|--------------|---------------------------------------------------------------|----------|----------|
| 198      | 451 338,20 | 1 272 634,27 | Метод спутниковых<br>геодезических измерений<br>(определений) | 0,10     | —        |
| 199      | 451 313,34 | 1 272 645,95 | Метод спутниковых<br>геодезических измерений<br>(определений) | 0,10     | —        |
| 200      | 451 313,79 | 1 272 646,85 | Метод спутниковых<br>геодезических измерений<br>(определений) | 0,10     | —        |
| 201      | 451 309,37 | 1 272 648,93 | Метод спутниковых<br>геодезических измерений<br>(определений) | 0,10     | —        |
| 202      | 451 233,25 | 1 272 596,07 | Метод спутниковых<br>геодезических измерений<br>(определений) | 0,10     | —        |
| 203      | 451 233,82 | 1 272 595,25 | Метод спутниковых<br>геодезических измерений<br>(определений) | 0,10     | —        |
| 204      | 451 205,83 | 1 272 575,81 | Метод спутниковых<br>геодезических измерений<br>(определений) | 0,10     | —        |
| 205      | 451 061,75 | 1 272 475,77 | Метод спутниковых<br>геодезических измерений<br>(определений) | 0,10     | —        |
| 206      | 450 715,34 | 1 272 404,95 | Метод спутниковых<br>геодезических измерений<br>(определений) | 0,10     | —        |
| 207      | 450 646,16 | 1 272 362,43 | Метод спутниковых<br>геодезических измерений<br>(определений) | 0,10     | —        |
| 208      | 450 099,46 | 1 272 277,39 | Метод спутниковых<br>геодезических измерений<br>(определений) | 0,10     | —        |
| 209      | 450 090,66 | 1 272 280,11 | Метод спутниковых<br>геодезических измерений<br>(определений) | 0,10     | —        |
| 210      | 450 090,95 | 1 272 281,06 | Метод спутниковых<br>геодезических измерений<br>(определений) | 0,10     | —        |
| 211      | 450 005,42 | 1 272 307,48 | Метод спутниковых<br>геодезических измерений<br>(определений) | 0,10     | —        |
| 212      | 449 985,23 | 1 272 312,27 | Метод спутниковых<br>геодезических измерений<br>(определений) | 0,10     | —        |
| 213      | 449 985,00 | 1 272 311,32 | Метод спутниковых<br>геодезических измерений<br>(определений) | 0,10     | —        |
| 214      | 449 704,94 | 1 272 377,69 | Метод спутниковых<br>геодезических измерений<br>(определений) | 0,10     | —        |
| 215      | 449 663,93 | 1 272 365,42 | Метод спутниковых<br>геодезических измерений<br>(определений) | 0,10     | —        |
| 216      | 449 656,04 | 1 272 363,65 | Метод спутниковых<br>геодезических измерений<br>(определений) | 0,10     | —        |
| 217      | 449 649,96 | 1 272 362,29 | Метод спутниковых<br>геодезических измерений<br>(определений) | 0,10     | —        |

**Раздел 2**

| <b>Сведения о местоположении границ объекта</b> |            |              |                                                         |          |          |
|-------------------------------------------------|------------|--------------|---------------------------------------------------------|----------|----------|
| <b>1</b>                                        | <b>2</b>   | <b>3</b>     | <b>4</b>                                                | <b>5</b> | <b>6</b> |
| 218                                             | 449 454,26 | 1 272 386,63 | Метод спутниковых геодезических измерений (определений) | 0,10     | —        |
| 219                                             | 449 454,38 | 1 272 387,62 | Метод спутниковых геодезических измерений (определений) | 0,10     | —        |
| 220                                             | 449 408,60 | 1 272 393,32 | Метод спутниковых геодезических измерений (определений) | 0,10     | —        |
| 221                                             | 449 408,47 | 1 272 392,33 | Метод спутниковых геодезических измерений (определений) | 0,10     | —        |
| 222                                             | 449 351,63 | 1 272 399,40 | Метод спутниковых геодезических измерений (определений) | 0,10     | —        |
| 223                                             | 449 351,76 | 1 272 400,39 | Метод спутниковых геодезических измерений (определений) | 0,10     | —        |
| 224                                             | 449 339,89 | 1 272 401,86 | Метод спутниковых геодезических измерений (определений) | 0,10     | —        |
| 225                                             | 449 339,76 | 1 272 400,87 | Метод спутниковых геодезических измерений (определений) | 0,10     | —        |
| 226                                             | 449 253,48 | 1 272 411,60 | Метод спутниковых геодезических измерений (определений) | 0,10     | —        |
| 227                                             | 449 253,61 | 1 272 412,59 | Метод спутниковых геодезических измерений (определений) | 0,10     | —        |
| 228                                             | 449 232,60 | 1 272 415,21 | Метод спутниковых геодезических измерений (определений) | 0,10     | —        |
| 229                                             | 449 021,41 | 1 272 373,19 | Метод спутниковых геодезических измерений (определений) | 0,10     | —        |
| 230                                             | 449 021,61 | 1 272 372,21 | Метод спутниковых геодезических измерений (определений) | 0,10     | —        |
| 231                                             | 448 949,01 | 1 272 357,77 | Метод спутниковых геодезических измерений (определений) | 0,10     | —        |
| 232                                             | 448 841,58 | 1 272 370,78 | Метод спутниковых геодезических измерений (определений) | 0,10     | —        |
| 233                                             | 448 576,24 | 1 272 714,20 | Метод спутниковых геодезических измерений (определений) | 0,10     | —        |
| 234                                             | 448 554,76 | 1 272 742,00 | Метод спутниковых геодезических измерений (определений) | 0,10     | —        |
| 235                                             | 448 538,20 | 1 272 799,06 | Метод спутниковых геодезических измерений (определений) | 0,10     | —        |
| 236                                             | 448 701,99 | 1 272 967,92 | Метод спутниковых геодезических измерений (определений) | 0,10     | —        |
| 237                                             | 448 734,43 | 1 272 994,28 | Метод спутниковых геодезических измерений (определений) | 0,10     | —        |

**Раздел 2**

**Сведения о местоположении границ объекта**

| <b>1</b> | <b>2</b>   | <b>3</b>     | <b>4</b>                                                      | <b>5</b> | <b>6</b> |
|----------|------------|--------------|---------------------------------------------------------------|----------|----------|
| 238      | 448 718,66 | 1 273 013,69 | Метод спутниковых<br>геодезических измерений<br>(определений) | 0,10     | —        |
| 239      | 448 700,31 | 1 273 036,26 | Метод спутниковых<br>геодезических измерений<br>(определений) | 0,10     | —        |
| 240      | 448 691,54 | 1 273 047,03 | Метод спутниковых<br>геодезических измерений<br>(определений) | 0,10     | —        |
| 241      | 448 594,46 | 1 273 166,49 | Метод спутниковых<br>геодезических измерений<br>(определений) | 0,10     | —        |
| 242      | 448 515,92 | 1 273 263,16 | Метод спутниковых<br>геодезических измерений<br>(определений) | 0,10     | —        |
| 243      | 448 498,87 | 1 273 249,86 | Метод спутниковых<br>геодезических измерений<br>(определений) | 0,10     | —        |
| 244      | 448 494,00 | 1 273 245,67 | Метод спутниковых<br>геодезических измерений<br>(определений) | 0,10     | —        |
| 245      | 448 431,14 | 1 273 191,46 | Метод спутниковых<br>геодезических измерений<br>(определений) | 0,10     | —        |
| 246      | 448 256,07 | 1 273 040,50 | Метод спутниковых<br>геодезических измерений<br>(определений) | 0,10     | —        |
| 247      | 448 198,95 | 1 272 991,25 | Метод спутниковых<br>геодезических измерений<br>(определений) | 0,10     | —        |
| 248      | 448 191,63 | 1 272 984,93 | Метод спутниковых<br>геодезических измерений<br>(определений) | 0,10     | —        |
| 249      | 448 187,78 | 1 272 981,62 | Метод спутниковых<br>геодезических измерений<br>(определений) | 0,10     | —        |
| 250      | 448 145,04 | 1 272 984,43 | Метод спутниковых<br>геодезических измерений<br>(определений) | 0,10     | —        |
| 251      | 448 145,11 | 1 272 985,43 | Метод спутниковых<br>геодезических измерений<br>(определений) | 0,10     | —        |
| 252      | 448 118,00 | 1 272 987,20 | Метод спутниковых<br>геодезических измерений<br>(определений) | 0,10     | —        |
| 253      | 448 117,97 | 1 272 986,24 | Метод спутниковых<br>геодезических измерений<br>(определений) | 0,10     | —        |
| 254      | 448 017,86 | 1 272 992,81 | Метод спутниковых<br>геодезических измерений<br>(определений) | 0,10     | —        |
| 255      | 448 017,98 | 1 272 993,81 | Метод спутниковых<br>геодезических измерений<br>(определений) | 0,10     | —        |
| 256      | 447 949,64 | 1 272 998,31 | Метод спутниковых<br>геодезических измерений<br>(определений) | 0,10     | —        |
| 257      | 447 926,95 | 1 272 999,80 | Метод спутниковых<br>геодезических измерений<br>(определений) | 0,10     | —        |

**Раздел 2**

**Сведения о местоположении границ объекта**

| <b>1</b> | <b>2</b>   | <b>3</b>     | <b>4</b>                                                      | <b>5</b> | <b>6</b> |
|----------|------------|--------------|---------------------------------------------------------------|----------|----------|
| 258      | 447 919,12 | 1 272 999,71 | Метод спутниковых<br>геодезических измерений<br>(определений) | 0,10     | —        |
| 259      | 447 908,59 | 1 272 999,58 | Метод спутниковых<br>геодезических измерений<br>(определений) | 0,10     | —        |
| 260      | 447 901,46 | 1 272 995,39 | Метод спутниковых<br>геодезических измерений<br>(определений) | 0,10     | —        |
| 261      | 447 901,98 | 1 272 994,54 | Метод спутниковых<br>геодезических измерений<br>(определений) | 0,10     | —        |
| 262      | 447 826,02 | 1 272 949,90 | Метод спутниковых<br>геодезических измерений<br>(определений) | 0,10     | —        |
| 263      | 447 825,51 | 1 272 950,76 | Метод спутниковых<br>геодезических измерений<br>(определений) | 0,10     | —        |
| 264      | 447 811,52 | 1 272 942,54 | Метод спутниковых<br>геодезических измерений<br>(определений) | 0,10     | —        |
| 265      | 447 727,82 | 1 272 893,36 | Метод спутниковых<br>геодезических измерений<br>(определений) | 0,10     | —        |
| 266      | 447 710,20 | 1 272 883,01 | Метод спутниковых<br>геодезических измерений<br>(определений) | 0,10     | —        |
| 267      | 447 540,01 | 1 272 783,00 | Метод спутниковых<br>геодезических измерений<br>(определений) | 0,10     | —        |
| 268      | 447 381,29 | 1 272 694,40 | Метод спутниковых<br>геодезических измерений<br>(определений) | 0,10     | —        |
| 269      | 447 370,20 | 1 272 684,78 | Метод спутниковых<br>геодезических измерений<br>(определений) | 0,10     | —        |
| 270      | 447 365,66 | 1 272 680,85 | Метод спутниковых<br>геодезических измерений<br>(определений) | 0,10     | —        |
| 271      | 447 364,45 | 1 272 679,79 | Метод спутниковых<br>геодезических измерений<br>(определений) | 0,10     | —        |
| 272      | 447 365,10 | 1 272 679,04 | Метод спутниковых<br>геодезических измерений<br>(определений) | 0,10     | —        |
| 273      | 447 360,33 | 1 272 674,90 | Метод спутниковых<br>геодезических измерений<br>(определений) | 0,10     | —        |
| 274      | 447 346,97 | 1 272 663,34 | Метод спутниковых<br>геодезических измерений<br>(определений) | 0,10     | —        |
| 275      | 447 357,34 | 1 272 651,59 | Метод спутниковых<br>геодезических измерений<br>(определений) | 0,10     | —        |
| 276      | 447 346,85 | 1 272 642,29 | Метод спутниковых<br>геодезических измерений<br>(определений) | 0,10     | —        |
| 277      | 447 337,79 | 1 272 642,82 | Метод спутниковых<br>геодезических измерений<br>(определений) | 0,10     | —        |

**Раздел 2**

**Сведения о местоположении границ объекта**

| <b>1</b> | <b>2</b>   | <b>3</b>     | <b>4</b>                                                      | <b>5</b> | <b>6</b> |
|----------|------------|--------------|---------------------------------------------------------------|----------|----------|
| 278      | 447 331,57 | 1 272 545,46 | Метод спутниковых<br>геодезических измерений<br>(определений) | 0,10     | —        |
| 279      | 447 330,83 | 1 272 533,86 | Метод спутниковых<br>геодезических измерений<br>(определений) | 0,10     | —        |
| 280      | 447 326,53 | 1 272 466,57 | Метод спутниковых<br>геодезических измерений<br>(определений) | 0,10     | —        |
| 282      | 447 325,97 | 1 272 457,89 | Метод спутниковых<br>геодезических измерений<br>(определений) | 0,10     | —        |
| 284      | 447 308,71 | 1 272 442,51 | Метод спутниковых<br>геодезических измерений<br>(определений) | 0,10     | —        |
| 285      | 447 264,62 | 1 272 403,20 | Метод спутниковых<br>геодезических измерений<br>(определений) | 0,10     | —        |
| 286      | 447 262,61 | 1 272 401,41 | Метод спутниковых<br>геодезических измерений<br>(определений) | 0,10     | —        |
| 287      | 447 238,77 | 1 272 380,15 | Метод спутниковых<br>геодезических измерений<br>(определений) | 0,10     | —        |
| 288      | 447 234,73 | 1 272 376,55 | Метод спутниковых<br>геодезических измерений<br>(определений) | 0,10     | —        |
| 289      | 447 226,60 | 1 272 369,30 | Метод спутниковых<br>геодезических измерений<br>(определений) | 0,10     | —        |
| 290      | 447 220,37 | 1 272 363,74 | Метод спутниковых<br>геодезических измерений<br>(определений) | 0,10     | —        |
| 291      | 447 209,90 | 1 272 354,41 | Метод спутниковых<br>геодезических измерений<br>(определений) | 0,10     | —        |
| 292      | 447 186,79 | 1 272 345,11 | Метод спутниковых<br>геодезических измерений<br>(определений) | 0,10     | —        |
| 293      | 447 334,68 | 1 271 973,83 | Метод спутниковых<br>геодезических измерений<br>(определений) | 0,10     | —        |
| 294      | 447 346,07 | 1 271 872,39 | Метод спутниковых<br>геодезических измерений<br>(определений) | 0,10     | —        |
| 295      | 447 451,56 | 1 271 683,02 | Метод спутниковых<br>геодезических измерений<br>(определений) | 0,10     | —        |
| 296      | 447 479,86 | 1 271 647,59 | Метод спутниковых<br>геодезических измерений<br>(определений) | 0,10     | —        |
| 297      | 447 048,95 | 1 271 300,95 | Метод спутниковых<br>геодезических измерений<br>(определений) | 0,10     | —        |
| 298      | 446 498,02 | 1 271 157,32 | Метод спутниковых<br>геодезических измерений<br>(определений) | 0,10     | —        |
| 299      | 446 495,60 | 1 271 156,69 | Метод спутниковых<br>геодезических измерений<br>(определений) | 0,10     | —        |

**Раздел 2**

| <b>Сведения о местоположении границ объекта</b>                        |            |              |                                                               |          |          |
|------------------------------------------------------------------------|------------|--------------|---------------------------------------------------------------|----------|----------|
| <b>1</b>                                                               | <b>2</b>   | <b>3</b>     | <b>4</b>                                                      | <b>5</b> | <b>6</b> |
| 300                                                                    | 446 486,24 | 1 271 154,25 | Метод спутниковых<br>геодезических измерений<br>(определений) | 0,10     | —        |
| 301                                                                    | 446 485,95 | 1 271 155,23 | Метод спутниковых<br>геодезических измерений<br>(определений) | 0,10     | —        |
| 302                                                                    | 446 460,87 | 1 271 148,68 | Метод спутниковых<br>геодезических измерений<br>(определений) | 0,10     | —        |
| 303                                                                    | 446 461,14 | 1 271 147,70 | Метод спутниковых<br>геодезических измерений<br>(определений) | 0,10     | —        |
| 304                                                                    | 446 424,92 | 1 271 138,26 | Метод спутниковых<br>геодезических измерений<br>(определений) | 0,10     | —        |
| 305                                                                    | 446 422,50 | 1 271 137,63 | Метод спутниковых<br>геодезических измерений<br>(определений) | 0,10     | —        |
| 306                                                                    | 446 386,72 | 1 271 128,29 | Метод спутниковых<br>геодезических измерений<br>(определений) | 0,10     | —        |
| 307                                                                    | 446 062,43 | 1 270 856,84 | Метод спутниковых<br>геодезических измерений<br>(определений) | 0,10     | —        |
| 308                                                                    | 445 913,14 | 1 270 801,50 | Метод спутниковых<br>геодезических измерений<br>(определений) | 0,10     | —        |
| 309                                                                    | 445 280,35 | 1 270 813,13 | Метод спутниковых<br>геодезических измерений<br>(определений) | 0,10     | —        |
| 310                                                                    | 445 104,89 | 1 270 805,73 | Метод спутниковых<br>геодезических измерений<br>(определений) | 0,10     | —        |
| 311                                                                    | 444 791,22 | 1 270 697,80 | Метод спутниковых<br>геодезических измерений<br>(определений) | 0,10     | —        |
| 1                                                                      | 444 785,95 | 1 270 697,13 | Метод спутниковых<br>геодезических измерений<br>(определений) | 0,10     | —        |
| <b>3. Сведения о характерных точках части (частей) границы объекта</b> |            |              |                                                               |          |          |
| <b>1</b>                                                               | <b>2</b>   | <b>3</b>     | <b>4</b>                                                      | <b>5</b> | <b>6</b> |
| —                                                                      | —          | —            | —                                                             | —        | —        |

## Раздел 3


**Сведения о местоположении измененных (уточненных) границ объекта**

1. Система координат МСК-43, зона 1

## 2. Сведения о характерных точках границ объекта

| Обозначение<br>характерных<br>точек<br>границы                  | Существующие<br>координаты, м |   | Измененные<br>(уточненные)<br>координаты, м |   | Метод<br>определения<br>координат<br>характерной<br>точки | Средняя<br>квадратическая<br>погрешность<br>положения<br>характерной<br>точки (Mt), м | Описание<br>обозначения<br>точки на<br>местности<br>(при<br>наличии) |
|-----------------------------------------------------------------|-------------------------------|---|---------------------------------------------|---|-----------------------------------------------------------|---------------------------------------------------------------------------------------|----------------------------------------------------------------------|
|                                                                 | X                             | Y | X                                           | Y |                                                           |                                                                                       |                                                                      |
| 1                                                               | 2                             | 3 | 4                                           | 5 | 6                                                         | 7                                                                                     | 8                                                                    |
| —                                                               | —                             | — | —                                           | — | —                                                         | —                                                                                     | —                                                                    |
| 3. Сведения о характерных точках части (частей) границы объекта |                               |   |                                             |   |                                                           |                                                                                       |                                                                      |
| 1                                                               | 2                             | 3 | 4                                           | 5 | 6                                                         | 7                                                                                     | 8                                                                    |
| —                                                               | —                             | — | —                                           | — | —                                                         | —                                                                                     | —                                                                    |

C  
↑  
↓  
Ю

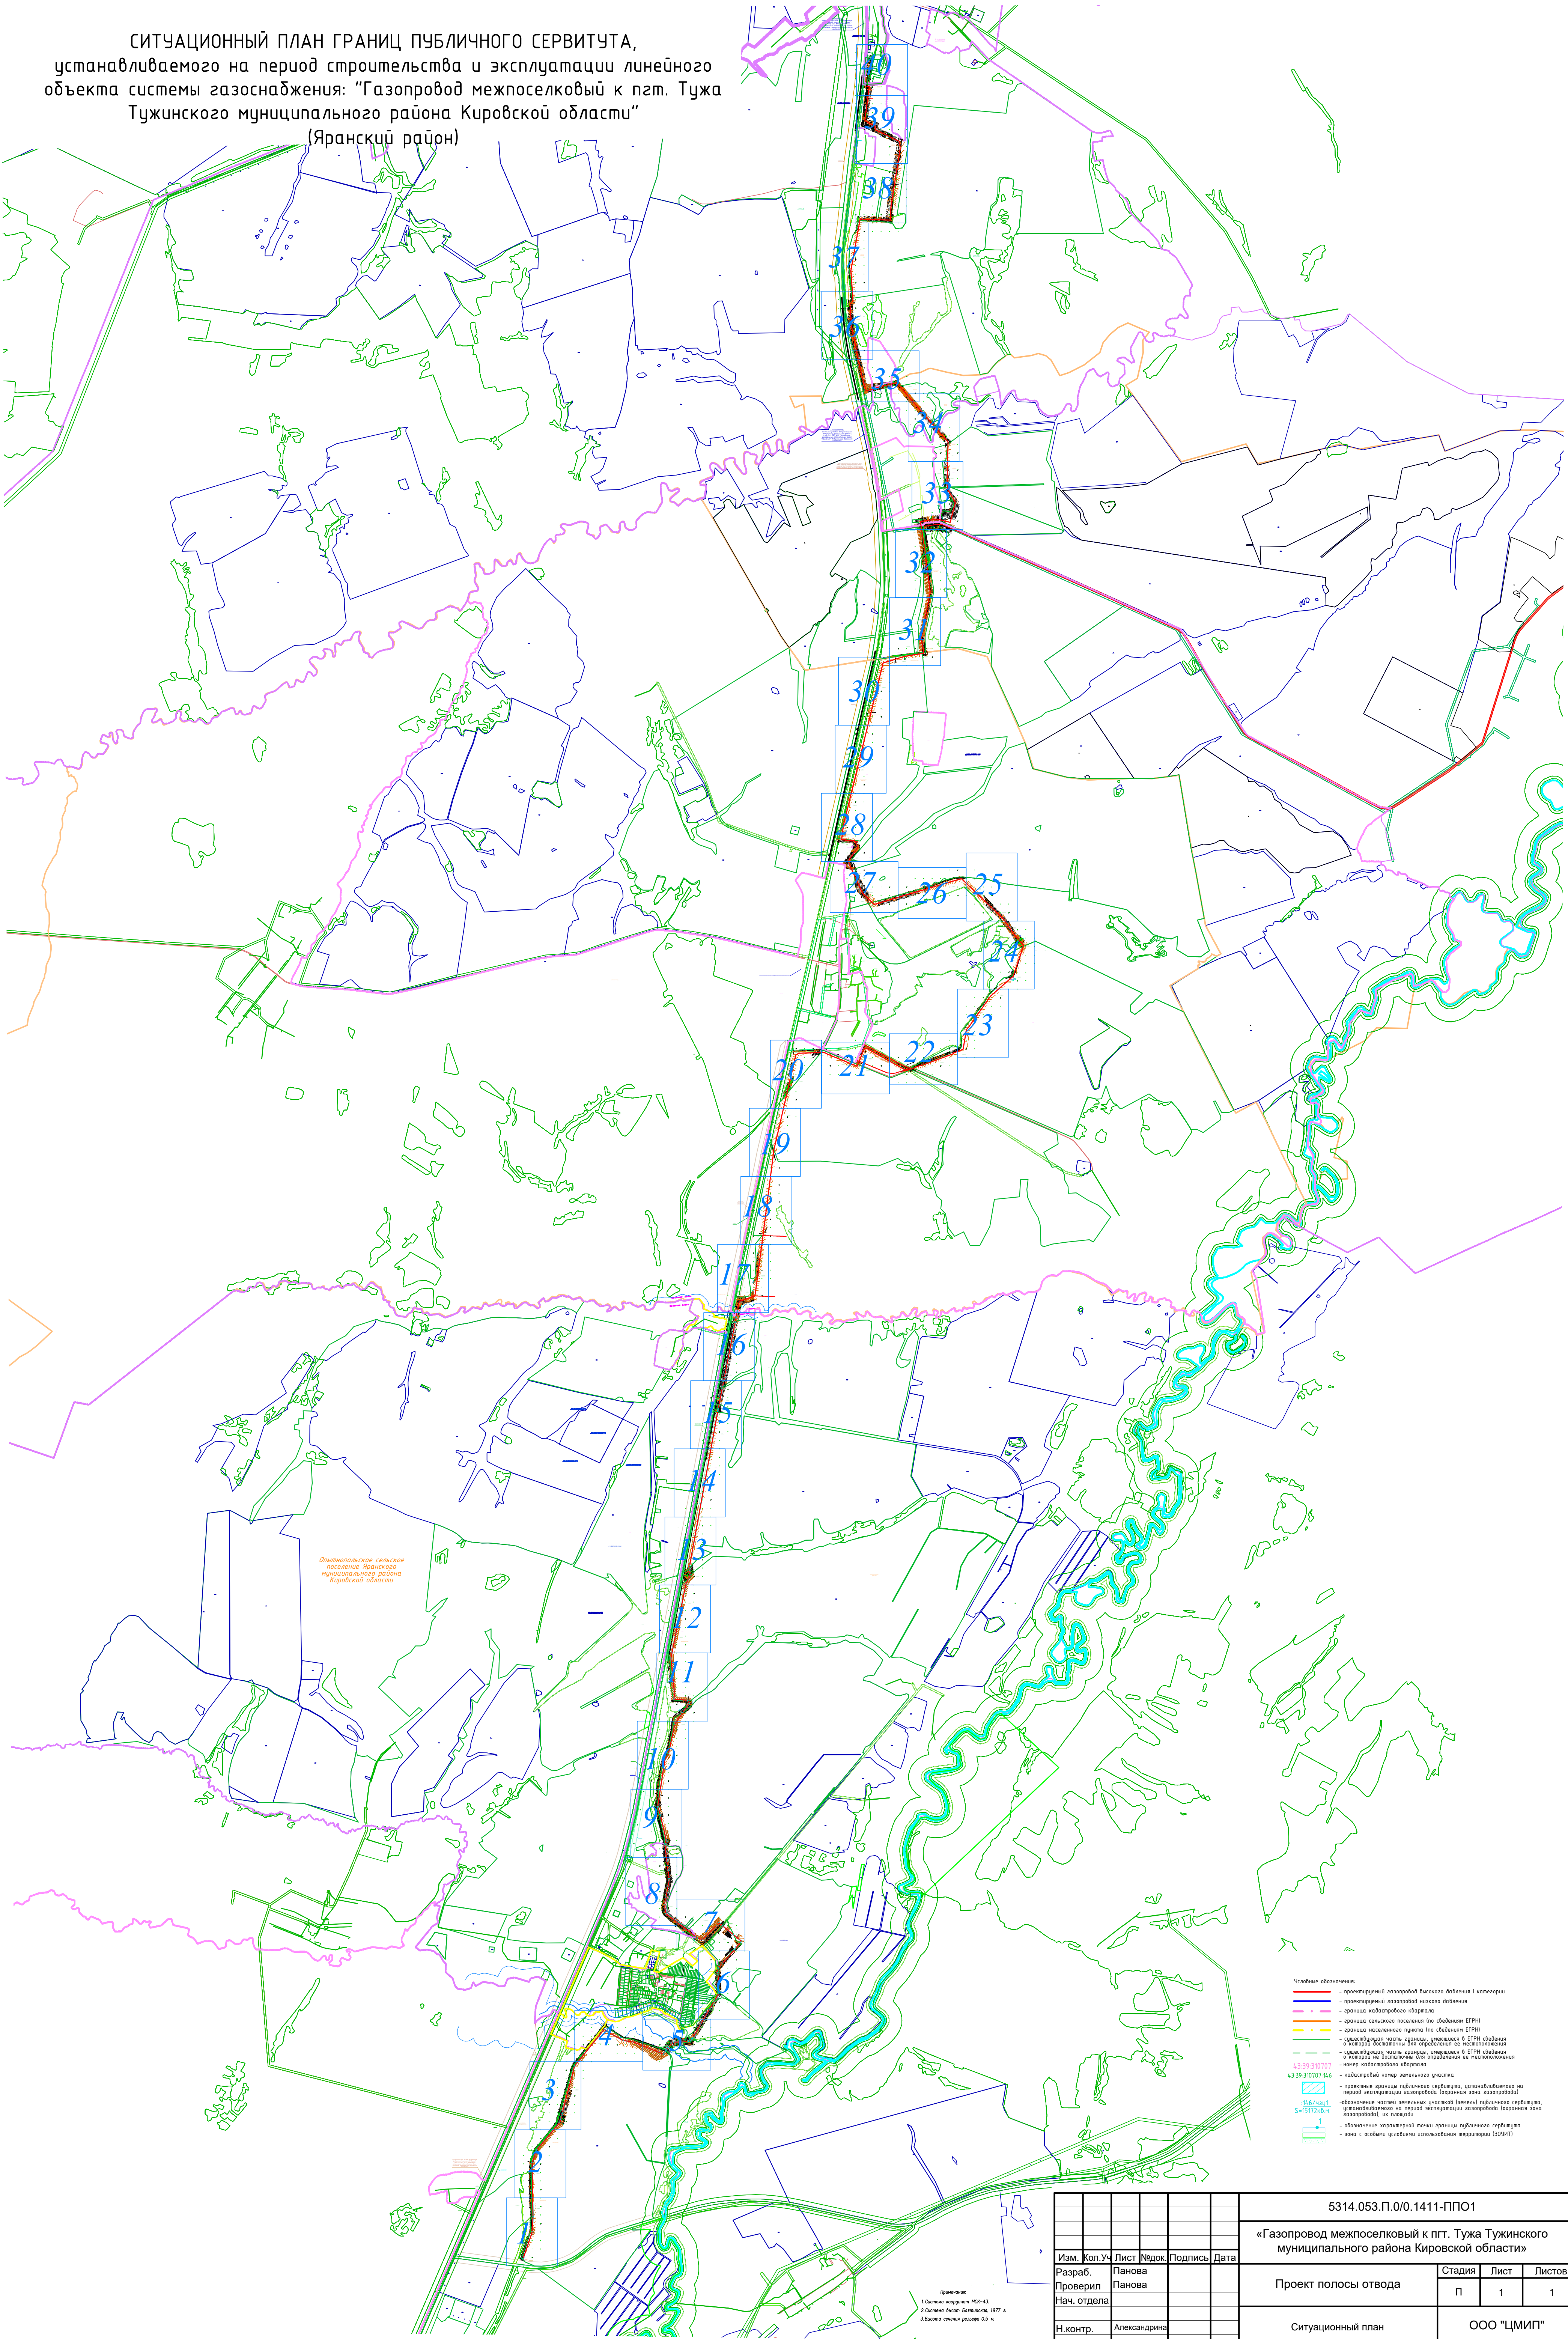[illegible]

|             |        |              |        |         |      |                                                                                           |            |      |        |
|-------------|--------|--------------|--------|---------|------|-------------------------------------------------------------------------------------------|------------|------|--------|
|             |        |              |        |         |      | 5314.053.П.0/0.1411-ППО1                                                                  |            |      |        |
|             |        |              |        |         |      | «Газопровод межпоселковый к пгт. Туза Тужинского муниципального района Кировской области» |            |      |        |
| Изм.        | Коп.Уч | Лист         | Недок. | Подпись | Дата | Проект полосы отвода                                                                      | Стадия     | Лист | Листов |
| Разраб.     |        | Панова       |        |         |      |                                                                                           | П          | 1    | 1      |
| Проверил    |        | Панова       |        |         |      |                                                                                           |            |      |        |
| Нач. отдела |        |              |        |         |      | Ситуационный план                                                                         | ООО "ЦМИП" |      |        |
| Н.контр.    |        | Александрина |        |         |      |                                                                                           |            |      |        |
| ГИП         |        |              |        |         |      |                                                                                           |            |      |        |

Формат А1


|             |              |              |             |  |  |
|-------------|--------------|--------------|-------------|--|--|
| Инв.№ подл. | Подп. и дата | Взам. инв. № | Согласовано |  |  |
|             |              |              |             |  |  |

СХЕМА РАСПОЛОЖЕНИЯ ГРАНИЦ ПУБЛИЧНОГО СЕРВИТУТА,  
устанавливаемого на период строительства и эксплуатации линейного объекта системы газоснабжения:  
"Газопровод межпоселковый к пгт. Туза Тужинского муниципального района Кировской области"  
(Яранский район)

Линия сводки с листом 2


| Каталог координат характерных точек границы публичного сервитута (охранная зона газопровода) |               |            | Каталог координат характерных точек границы публичного сервитута (охранная зона газопровода) |               |            |
|----------------------------------------------------------------------------------------------|---------------|------------|----------------------------------------------------------------------------------------------|---------------|------------|
| Система координат МСК-43                                                                     |               |            | Система координат МСК-43                                                                     |               |            |
| Обозначение характерных точек границы                                                        | Координаты, м |            | Обозначение характерных точек                                                                | Координаты, м |            |
|                                                                                              | X             | Y          |                                                                                              | X             | Y          |
| 1                                                                                            | 444785,95     | 1270697,13 | 106                                                                                          | 451309,92     | 1272642,02 |
| 2                                                                                            | 444786,43     | 1270693,16 | 107                                                                                          | 451311,43     | 1272641,33 |
| 3                                                                                            | 444792,04     | 1270693,85 | 108                                                                                          | 451311,86     | 1272642,23 |
| 4                                                                                            | 445105,64     | 1270801,76 | 109                                                                                          | 451337,55     | 1272630,16 |
| 5                                                                                            | 445280,34     | 1270809,13 | 110                                                                                          | 451343,1      | 1272627,55 |
| 6                                                                                            | 445913,82     | 1270797,49 | 111                                                                                          | 451357,65     | 1272463,92 |
| 7                                                                                            | 446062,56     | 1270852,62 | 112                                                                                          | 451428,88     | 1272470,25 |
| 8                                                                                            | 446062,91     | 1270851,68 | 113                                                                                          | 451610,23     | 1272451,64 |
| 9                                                                                            | 446064,97     | 1270852,45 | 114                                                                                          | 451671,98     | 1272445,3  |
| 10                                                                                           | 446072,49     | 1270858,74 | 115                                                                                          | 451839,12     | 1272428,15 |
| 11                                                                                           | 446071,85     | 1270859,51 | 116                                                                                          | 452712,95     | 1272605,33 |
| 12                                                                                           | 446388,62     | 1271124,67 | 117                                                                                          | 452766,5      | 1272633,66 |
| 13                                                                                           | 446425,93     | 1271134,39 | 118                                                                                          | 452805,38     | 1272654,23 |
| 14                                                                                           | 446462,15     | 1271143,83 | 119                                                                                          | 452821,22     | 1272653,53 |
| 15                                                                                           | 446462,4      | 1271142,86 | 120                                                                                          | 452866,46     | 1272651,54 |
| 16                                                                                           | 446487,54     | 1271149,42 | 121                                                                                          | 452866,42     | 1272650,54 |
| 17                                                                                           | 446487,25     | 1271150,38 | 122                                                                                          | 452897,47     | 1272649,17 |
| 18                                                                                           | 446496,61     | 1271152,82 | 123                                                                                          | 452897,51     | 1272650,17 |
| 19                                                                                           | 447050,79     | 1271297,3  | 124                                                                                          | 452899,47     | 1272650,08 |
| 20                                                                                           | 447485,48     | 1271646,97 | 125                                                                                          | 452927,54     | 1272648,85 |
| 21                                                                                           | 447454,89     | 1271685,26 | 126                                                                                          | 454731,57     | 1272977,74 |
| 22                                                                                           | 447495,95     | 1271873,65 | 127                                                                                          | 454733,59     | 1272978,14 |
| 23                                                                                           | 447338,6      | 1271974,82 | 128                                                                                          | 454734,85     | 1272978,38 |
| 24                                                                                           | 447191,98     | 1272342,88 | 129                                                                                          | 454735,04     | 1272977,4  |
| 25                                                                                           | 447112,04     | 1272350,96 | 130                                                                                          | 454747,25     | 1272979,78 |
| 26                                                                                           | 447229,44     | 1272366,48 | 131                                                                                          | 454747,06     | 1272980,76 |
| 27                                                                                           | 447237,49     | 1272373,65 | 132                                                                                          | 454762,89     | 1272983,85 |
| 28                                                                                           | 447267,17     | 1272400,11 | 133                                                                                          | 454763,08     | 1272982,86 |
| 29                                                                                           | 447311,46     | 1272439,6  | 134                                                                                          | 454773,8      | 1272984,95 |
| 30                                                                                           | 447329,86     | 1272456    | 135                                                                                          | 454773,61     | 1272985,94 |
| 31                                                                                           | 447330,51     | 1272466,31 | 136                                                                                          | 454821,69     | 1272995,31 |
| 32                                                                                           | 447334,86     | 1272534,22 | 137                                                                                          | 455005,05     | 1273031,05 |
| 33                                                                                           | 447335,56     | 1272545,17 | 138                                                                                          | 455005,24     | 1273030,07 |
| 34                                                                                           | 447337,29     | 1272572,13 | 139                                                                                          | 455009,37     | 1273030,88 |
| 35                                                                                           | 447337,72     | 1272572,1  | 140                                                                                          | 455028,13     | 1273034,53 |
| 36                                                                                           | 447338,22     | 1272572,07 | 141                                                                                          | 455086,21     | 1273045,85 |
| 37                                                                                           | 447339,71     | 1272595,5  | 142                                                                                          | 455086,02     | 1273046,83 |
| 38                                                                                           | 447341,53     | 1272624,23 | 143                                                                                          | 455141,31     | 1273057,61 |
| 39                                                                                           | 447340,62     | 1272624,29 | 144                                                                                          | 455141,5      | 1273056,62 |
| 40                                                                                           | 447341,54     | 1272638,6  | 145                                                                                          | 455783,67     | 1273181,8  |
| 41                                                                                           | 447348,27     | 1272638,21 | 146                                                                                          | 455783,48     | 1273182,78 |
| 42                                                                                           | 447362,97     | 1272651,25 | 147                                                                                          | 455796,73     | 1273185,36 |
| 43                                                                                           | 447352,67     | 1272662,94 | 148                                                                                          | 455845,82     | 1273194,93 |
| 44                                                                                           | 447362,97     | 1272671,84 | 149                                                                                          | 455849,38     | 1273195,62 |
| 45                                                                                           | 447366,93     | 1272676,33 | 150                                                                                          | 455849,57     | 1273194,64 |
| 46                                                                                           | 447367,59     | 1272674,57 | 151                                                                                          | 455914,91     | 1273207,37 |
| 47                                                                                           | 447369,59     | 1272676,31 | 152                                                                                          | 455914,72     | 1273208,36 |
| 48                                                                                           | 447371,87     | 1272678,28 | 153                                                                                          | 455929,44     | 1273211,23 |
| 49                                                                                           | 447384,83     | 1272689,52 | 154                                                                                          | 455926,24     | 1273214,68 |
| 50                                                                                           | 447545,15     | 1272777,9  | 155                                                                                          | 455931,96     | 1273212,29 |
| 51                                                                                           | 447715,21     | 1272878,99 | 156                                                                                          | 455931,77     | 1273213,27 |
| 52                                                                                           | 447734,6      | 1272890,38 | 157                                                                                          | 455848,43     | 1273200,53 |
| 53                                                                                           | 447806,7      | 1272932,75 | 158                                                                                          | 455848,62     | 1273199,55 |
| 54                                                                                           | 447826,67     | 1272944,48 | 159                                                                                          | 455845,06     | 1273198,86 |
| 55                                                                                           | 447826,16     | 1272945,34 | 160                                                                                          | 455842,6      | 1273198,38 |
| 56                                                                                           | 447905,13     | 1272991,75 | 161                                                                                          | 455798,1      | 1273189,7  |
| 57                                                                                           | 447905,85     | 1272991,01 | 162                                                                                          | 455783,65     | 1273186,89 |
| 58                                                                                           | 447910,26     | 1272993,6  | 163                                                                                          | 455783,46     | 1273187,87 |
| 59                                                                                           | 447926,81     | 1272993,79 | 164                                                                                          | 455140,32     | 1273062,51 |
| 60                                                                                           | 447975,17     | 1272990,61 | 165                                                                                          | 455140,51     | 1273061,53 |
| 61                                                                                           | 448025,4      | 1272987,3  | 166                                                                                          | 455087,69     | 1273051,23 |
| 62                                                                                           | 448025,47     | 1272988,3  | 167                                                                                          | 455087,5      | 1273052,21 |
| 63                                                                                           | 448121,54     | 1272981,97 | 168                                                                                          | 455031,9      | 1273041,37 |
| 64                                                                                           | 448121,47     | 1272980,97 | 169                                                                                          | 455012,72     | 1273037,63 |
| 65                                                                                           | 448146,13     | 1272979,35 | 170                                                                                          | 455004,12     | 1273035,96 |
| 66                                                                                           | 448146,2      | 1272980,35 | 171                                                                                          | 455004,26     | 1273034,97 |
| 67                                                                                           | 448189,15     | 1272977,52 | 172                                                                                          | 454820,71     | 1272999,19 |
| 68                                                                                           | 448195,73     | 1272983,2  | 173                                                                                          | 454772,76     | 1272989,85 |
| 69                                                                                           | 448208,07     | 1272993,84 | 174                                                                                          | 454772,57     | 1272990,82 |
| 70                                                                                           | 448304,4      | 1273076,9  | 175                                                                                          | 454761,94     | 1272988,75 |
| 71                                                                                           | 448421,07     | 1273177,49 | 176                                                                                          | 454762,13     | 1272987,77 |
| 72                                                                                           | 448496,09     | 1273242,18 | 177                                                                                          | 454746,3      | 1272984,69 |
| 73                                                                                           | 448501,39     | 1273246,75 | 178                                                                                          | 454746,1      | 1272985,67 |
| 74                                                                                           | 448515,60     | 1273257,84 | 179                                                                                          | 454732,79     | 1272983,08 |
| 75                                                                                           | 448530,49     | 1273238,89 | 180                                                                                          | 454732,97     | 1272982,01 |
| 76                                                                                           | 448586,38     | 1273170,11 | 181                                                                                          | 452927,36     | 1272652,88 |
| 77                                                                                           | 448697,21     | 1273033,74 | 182                                                                                          | 452903,89     | 1272653,9  |
| 78                                                                                           | 448728,81     | 1272994,86 | 183                                                                                          | 452899,27     | 1272654,1  |
| 79                                                                                           | 448699,28     | 1272970,88 | 184                                                                                          | 452899,31     | 1272655,09 |
| 80                                                                                           | 448533,71     | 1272800,18 | 185                                                                                          | 452866,68     | 1272656,54 |
| 81                                                                                           | 448551,13     | 1272740,15 | 186                                                                                          | 452866,64     | 1272655,54 |
| 82                                                                                           | 448567,07     | 1272719,52 | 187                                                                                          | 452821,4      | 1272657,53 |
| 83                                                                                           | 448839,43     | 1272367,01 | 188                                                                                          | 452818,92     | 1272657,64 |
| 84                                                                                           | 448949,17     | 1272353,72 | 189                                                                                          | 452804,47     | 1272658,28 |
| 85                                                                                           | 449022,39     | 1272368,29 | 190                                                                                          | 452771,27     | 1272640,71 |
| 86                                                                                           | 449022,58     | 1272367,31 | 191                                                                                          | 452711,59     | 1272609,14 |
| 87                                                                                           | 449232,82     | 1272409,14 | 192                                                                                          | 451838,92     | 1272432,2  |
| 88                                                                                           | 449252,86     | 1272406,64 | 193                                                                                          | 451618,55     | 1272454,81 |
| 89                                                                                           | 449252,99     | 1272407,64 | 194                                                                                          | 451613,87     | 1272455,29 |
| 90                                                                                           | 449650,15     | 1272358,23 | 195                                                                                          | 451428,91     | 1272474,27 |
| 91                                                                                           | 449658,17     | 1272360,03 | 196                                                                                          | 451361,28     | 1272408,26 |
| 92                                                                                           | 449664,93     | 1272361,54 | 197                                                                                          | 451346,88     | 1272630,19 |
| 93                                                                                           | 449705,06     | 1272373,55 | 198                                                                                          | 451338,2      | 1272634,27 |
| 94                                                                                           | 449984,47     | 1272307,31 | 199                                                                                          | 451313,34     | 1272645,95 |
| 95                                                                                           | 449984,25     | 1272306,34 | 200                                                                                          | 451313,79     | 1272646,85 |
| 96                                                                                           | 450003,88     | 1272301,68 | 201                                                                                          | 451309,37     | 1272648,93 |
| 97                                                                                           | 450089,38     | 1272275,27 | 202                                                                                          | 451233,25     | 1272596,07 |
| 98                                                                                           | 450089,68     | 1272276,22 | 203                                                                                          | 451233,82     | 1272595,25 |
| 99                                                                                           | 450099,17     | 1272273,29 | 204                                                                                          | 451205,83     | 1272575,81 |
| 100                                                                                          | 450647,57     | 1272358,61 | 205                                                                                          | 451061,75     | 1272475,77 |
| 101                                                                                          | 450716,79     | 1272401,16 | 206                                                                                          | 450715,34     | 1272404,95 |
| 102                                                                                          | 451063,36     | 1272472,02 | 207                                                                                          | 450646,16     | 1272362,43 |
| 103                                                                                          | 451199,98     | 1272566,89 | 208                                                                                          | 450099,46     | 1272277,39 |
| 104                                                                                          | 451262,34     | 1272610,19 | 209                                                                                          | 450090,66     | 1272280,11 |
| 105                                                                                          | 451262,90     | 1272609,38 | 210                                                                                          | 450090,95     | 1272281,06 |

| Каталог координат характерных точек границы публичного сервитута (охранная зона газопровода) |               |            |
|----------------------------------------------------------------------------------------------|---------------|------------|
| Система координат МСК-43                                                                     |               |            |
| Обозначение характерных точек границы                                                        | Координаты, м |            |
|                                                                                              | X             | Y          |
| 211                                                                                          | 450005,42     | 1272307,48 |
| 212                                                                                          | 449985,23     | 1272312,27 |
| 213                                                                                          | 449985        | 1272311,32 |
| 214                                                                                          | 449704,94     | 1272377,69 |
| 215                                                                                          | 449663,93     | 1272365,42 |
| 216                                                                                          | 449665,04     | 1272365,05 |
| 217                                                                                          | 449649,96     | 1272362,29 |
| 218                                                                                          | 449454,26     | 1272386,63 |
| 219                                                                                          | 449454,38     | 1272387,62 |
| 220                                                                                          | 449408,6      | 1272393,32 |
| 221                                                                                          | 449408,47     | 1272392,33 |
| 222                                                                                          | 449351,63     | 1272399,4  |
| 223                                                                                          | 449351,76     | 1272400,39 |
| 224                                                                                          | 449339,89     | 1272401,86 |
| 225                                                                                          | 449339,76     | 1272400,87 |
| 226                                                                                          | 449253,48     | 1272411,6  |
| 227                                                                                          | 449253,61     | 1272412,59 |
| 228                                                                                          | 449232,6      | 1272415,21 |
| 229                                                                                          | 449021,41     | 1272375,19 |
| 230                                                                                          | 449021,61     | 1272372,21 |
| 231                                                                                          | 448949,01     | 1272357,77 |
| 232                                                                                          | 448841,58     | 1272370,78 |
| 233                                                                                          | 448576,24     | 1272714,2  |
| 234                                                                                          | 448554,76     | 1272742    |
| 235                                                                                          | 448538,2      | 1272799,06 |
| 236                                                                                          | 448531,93     | 1272803,16 |
| 237                                                                                          | 448734,43     | 1272994,28 |
| 238                                                                                          | 448718,66     | 1273013,69 |
| 239                                                                                          | 448700,31     | 1273036,26 |
| 240                                                                                          | 448691,54     | 1273047,03 |
| 241                                                                                          | 448594,46     | 1273166,49 |
| 242                                                                                          | 448513,93     | 1273263,16 |
| 243                                                                                          | 448498,87     | 1273249,86 |
| 244                                                                                          | 448494        | 1273245,67 |
| 245                                                                                          | 448431,14     | 1273191,46 |
| 246                                                                                          | 448256,07     | 1273040,5  |
| 247                                                                                          | 448198,95     | 1272991,25 |
| 248                                                                                          | 448193,63     | 1272984,93 |
| 249                                                                                          | 448187,78     | 1272981,62 |
| 250                                                                                          | 448145,04     | 1272984,43 |
| 251                                                                                          | 448145,11     | 1272985,43 |
| 252                                                                                          | 448118        | 1272987,2  |
| 253                                                                                          | 448117,97     | 1272986,24 |
| 254                                                                                          | 448017,86     | 1272992,81 |
| 255                                                                                          | 448017,86     | 1272993,93 |
| 256                                                                                          | 447949,64     | 1272998,31 |
| 257                                                                                          | 447926,95     | 1272999,8  |
| 258                                                                                          | 447919,12     | 1272999,71 |
| 259                                                                                          | 447908,59     | 1272999,58 |
| 260                                                                                          | 447901,46     | 1272995,39 |
| 261                                                                                          | 447901,98     | 1272994,54 |
| 262                                                                                          | 447826,02     | 1272949,9  |
| 263                                                                                          | 447825,51     | 1272950,76 |
| 264                                                                                          | 447811,52     | 1272942,54 |
| 265                                                                                          | 447727,82     | 1272893,36 |
| 266                                                                                          | 447710,2      | 1272883,01 |
| 267                                                                                          | 447540,01     | 1272783    |
| 268                                                                                          | 447381,29     | 1272684,4  |
| 269                                                                                          | 447370,2      | 1272684,78 |
| 270                                                                                          | 447365,66     | 1272680,85 |
| 271                                                                                          | 447364,45     | 1272679,79 |
| 272                                                                                          | 447365,1      | 1272679,04 |
| 273                                                                                          | 447360,33     | 1272674,9  |
| 274                                                                                          | 447346,97     | 1272663,34 |
| 275                                                                                          | 447357,34     | 1272651,59 |
| 276                                                                                          | 447346,85     | 1272642,29 |
| 277                                                                                          | 447337,79     | 1272642,82 |
| 278                                                                                          | 447331,57     | 1272545,46 |
| 279                                                                                          | 447330,83     | 1272533,86 |
| 280                                                                                          | 447326,53     | 1272466,57 |
| 282                                                                                          | 447325,97     | 1272457,89 |
| 284                                                                                          | 447308,71     | 1272442,51 |
| 285                                                                                          | 447264,62     | 1272403,2  |
| 286                                                                                          | 447262,61     | 1272401,41 |
| 287                                                                                          | 447238,77     | 1272380,15 |
| 288                                                                                          | 447234,73     | 1272376,55 |
| 289                                                                                          | 447226,6      | 1272369,3  |
| 290                                                                                          | 447220,37     | 1272363,74 |
| 291                                                                                          | 447209,9      | 1272354,41 |
| 292                                                                                          | 447186,79     | 1272345,11 |
| 293                                                                                          | 447334,68     | 1271973,83 |
| 294                                                                                          | 447346,07     | 1271872,39 |
| 295                                                                                          | 447451,56     | 1271683,02 |
| 296                                                                                          | 447479,86     | 1271647,59 |
| 297                                                                                          | 447048,95     | 1271300,95 |
| 298                                                                                          | 446498,02     | 1271157,32 |
| 299                                                                                          | 446495,6      | 1271156,69 |
| 300                                                                                          | 446486,24     | 1271154,25 |
| 301                                                                                          | 446485,95     | 1271155,23 |
| 302                                                                                          | 446460,87     | 1271148,68 |
| 303                                                                                          | 446461,14     | 1271147,7  |
| 304                                                                                          | 446424,92     | 1271138,26 |
| 305                                                                                          | 446422,5      | 1271137,63 |
| 306                                                                                          | 446386,72     | 1271128,29 |
| 307                                                                                          | 446260,43     | 1270856,84 |
| 308                                                                                          | 445938,14     | 1270801,13 |
| 309                                                                                          | 445862,35     | 1270813,15 |
| 310                                                                                          | 445104,89     | 1270065,73 |
| 311                                                                                          | 444912,22     | 1270097,78 |
| 312                                                                                          | 444785,95     | 1270097,13 |
| Итого: площадь ПС по Франскому району - 60 359 кв.м                                          |               |            |

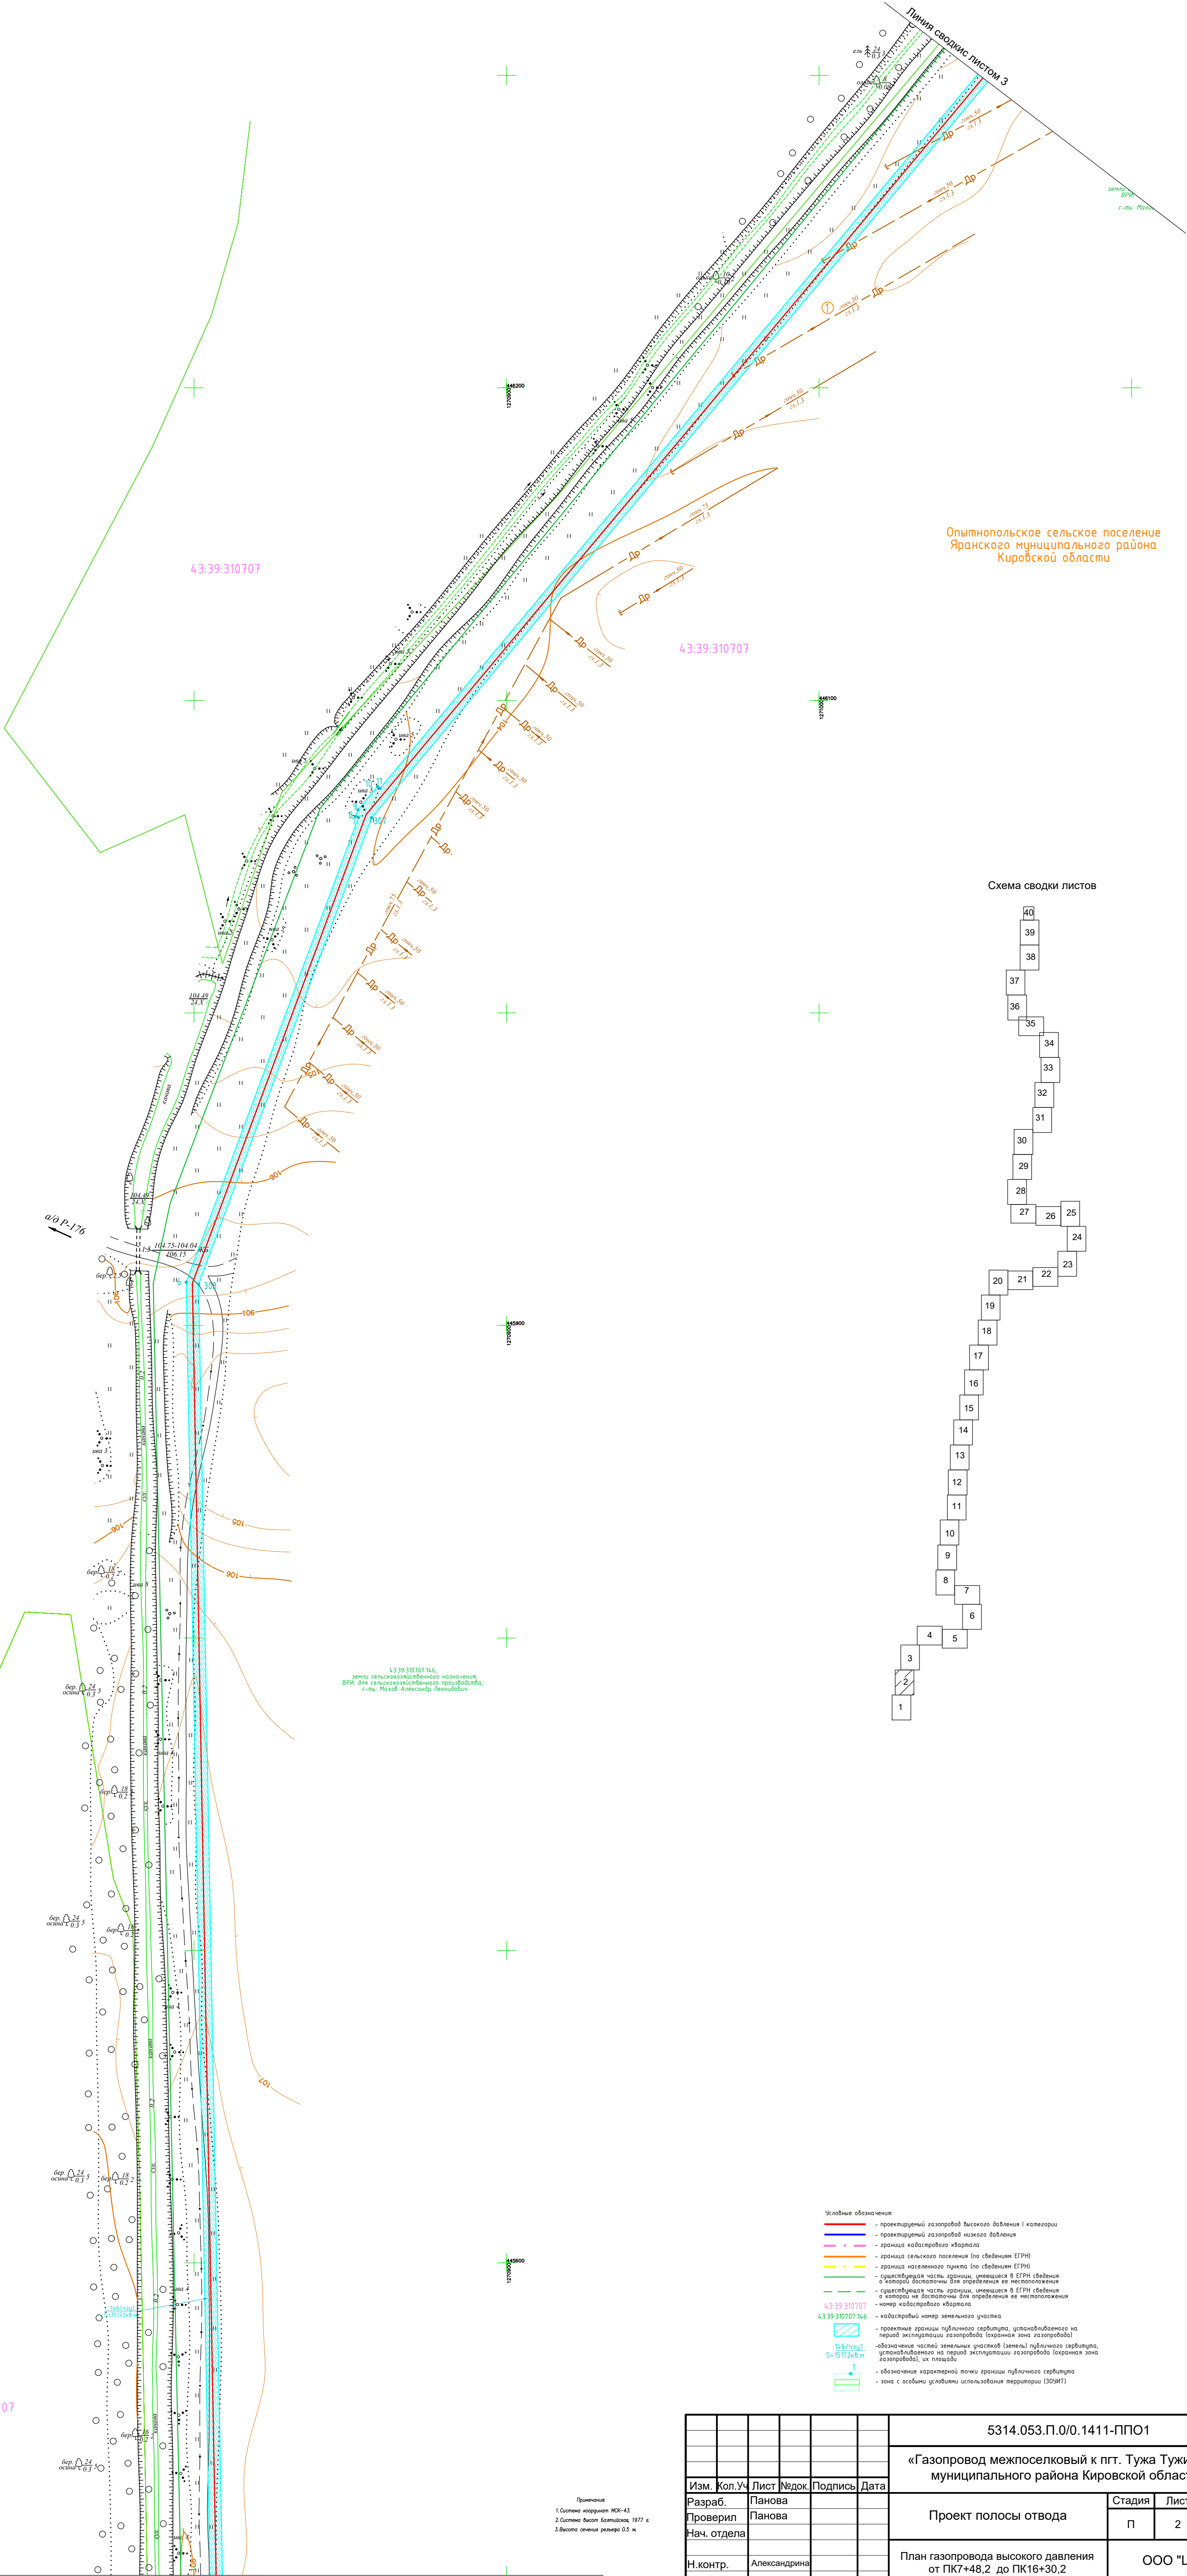

Опытнопольское сельское поселение  
Яранского муниципального района  
Кировской области

Схема сводки листов

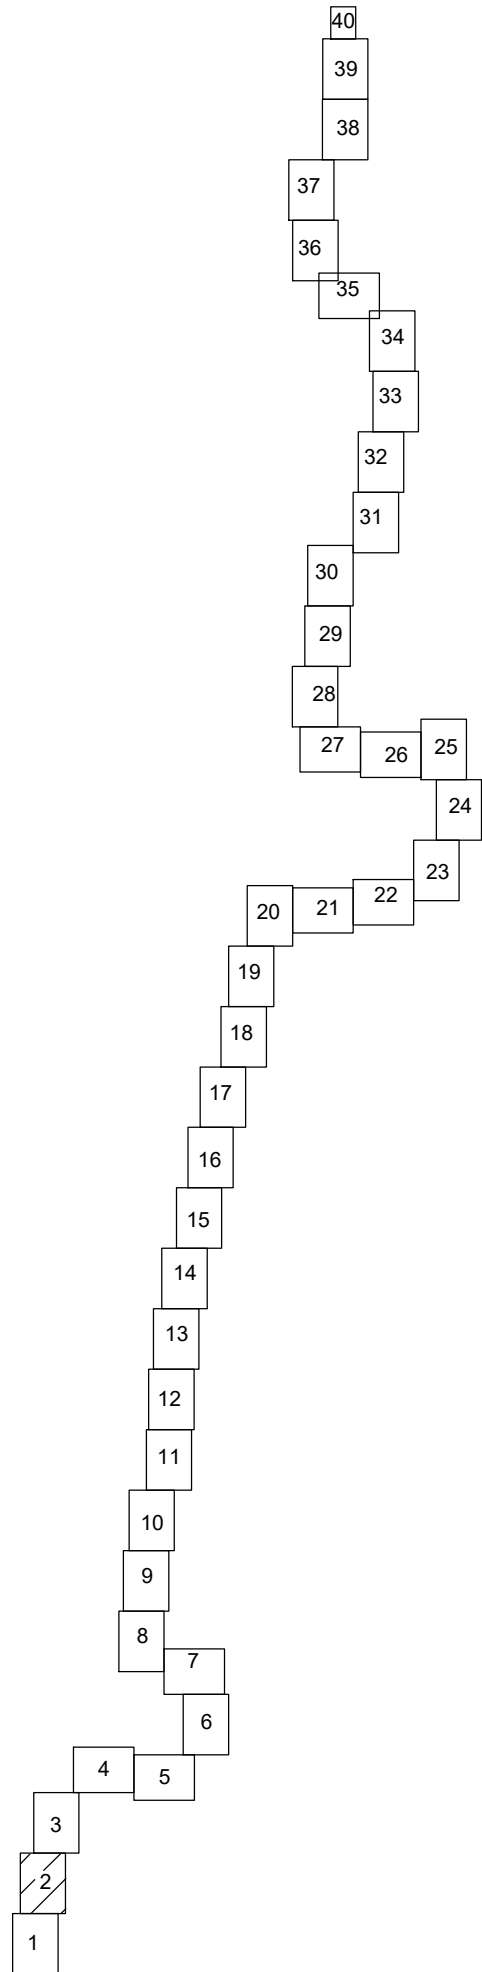

- Условные обозначения:
- проектный газопровод высокого давления I категории
  - проектный газопровод низкого давления
  - граница газопроводной территории
  - граница сельского поселения (по сведениям ЕГРН)
  - граница населенного пункта (по сведениям ЕГРН)
  - граница земельного участка (по сведениям ЕГРН)
  - граница земельного участка (земельный участок), установленный на период эксплуатации газопровода (охранная зона газопровода), на территории
  - граница земельного участка (земельный участок), установленный на период эксплуатации газопровода (охранная зона газопровода), на территории
  - кадастровый номер земельного участка
  - проектная граница земельного участка, установленного на период эксплуатации газопровода (охранная зона газопровода), на территории
  - обозначение земельного участка (земельный участок), установленного на период эксплуатации газопровода (охранная зона газопровода), на территории
  - обозначение характерной точки границы земельного участка
  - зона с особыми условиями использования территории (ЗОУИТ)


Примечание:  
1. Система координат: МСК-43;  
2. Система высот: Балтийская, 1977 г.;  
3. Высота точки: 20.0 м.

М 1:1000


|             |        |              |        |         |      |                                                                                           |            |      |        |
|-------------|--------|--------------|--------|---------|------|-------------------------------------------------------------------------------------------|------------|------|--------|
|             |        |              |        |         |      | 5314.053.П.0/0.1411-ППО1                                                                  |            |      |        |
|             |        |              |        |         |      | «Газопровод межпоселковый к пгт. Туза Тужинского муниципального района Кировской области» |            |      |        |
| Изм.        | Кол.Уч | Лист         | Недок. | Подпись | Дата | Проект полосы отвода                                                                      | Стадия     | Лист | Листов |
| Разраб.     |        | Панова       |        |         |      |                                                                                           | п          | 2    |        |
| Проверил    |        | Панова       |        |         |      |                                                                                           |            |      |        |
| Нач. отдела |        |              |        |         |      | План газопровода высокого давления от ПК7+48,2 до ПК16+30,2                               | ООО «ЦМИП» |      |        |
|             |        |              |        |         |      |                                                                                           |            |      |        |
|             |        |              |        |         |      |                                                                                           |            |      |        |
| Н.контр.    |        | Александрина |        |         |      |                                                                                           |            |      |        |
| ГИП         |        |              |        |         |      |                                                                                           |            |      |        |



Схема сводки листов

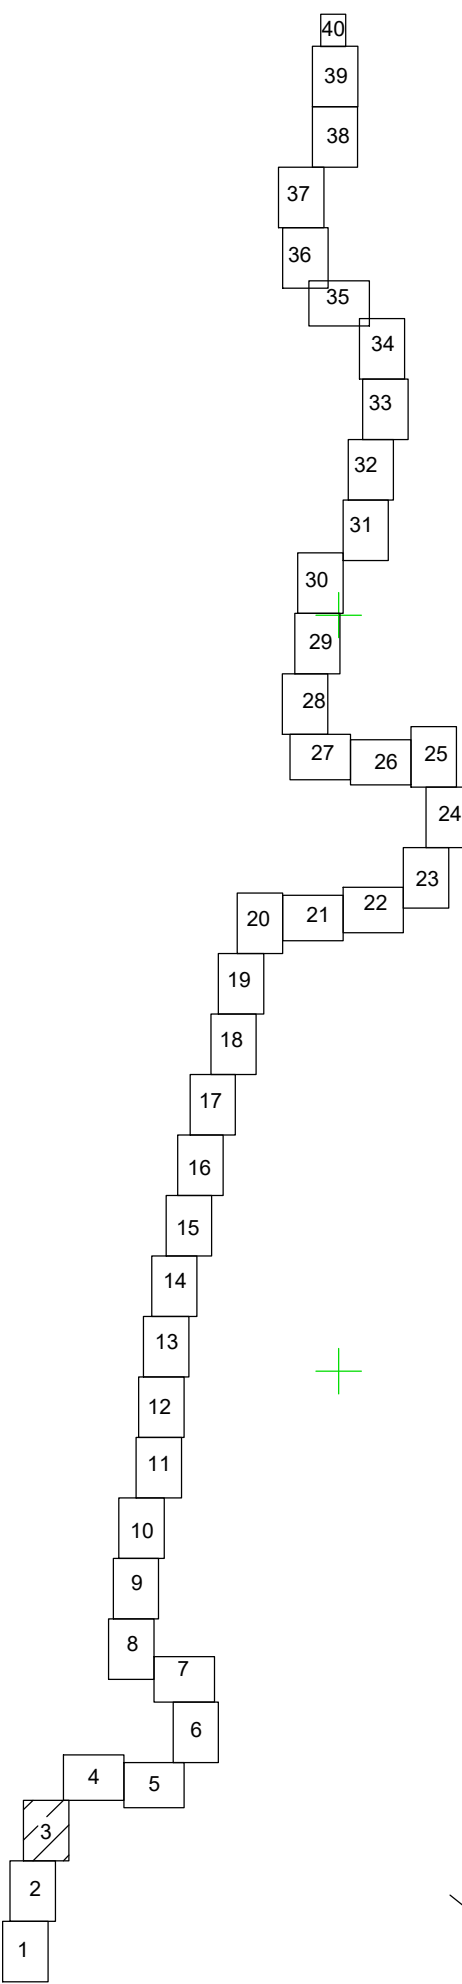

|              |  |              |  |
|--------------|--|--------------|--|
| Согласовано  |  | Взам. инв. № |  |
| Подп. и дата |  |              |  |
| Иная № подл. |  |              |  |


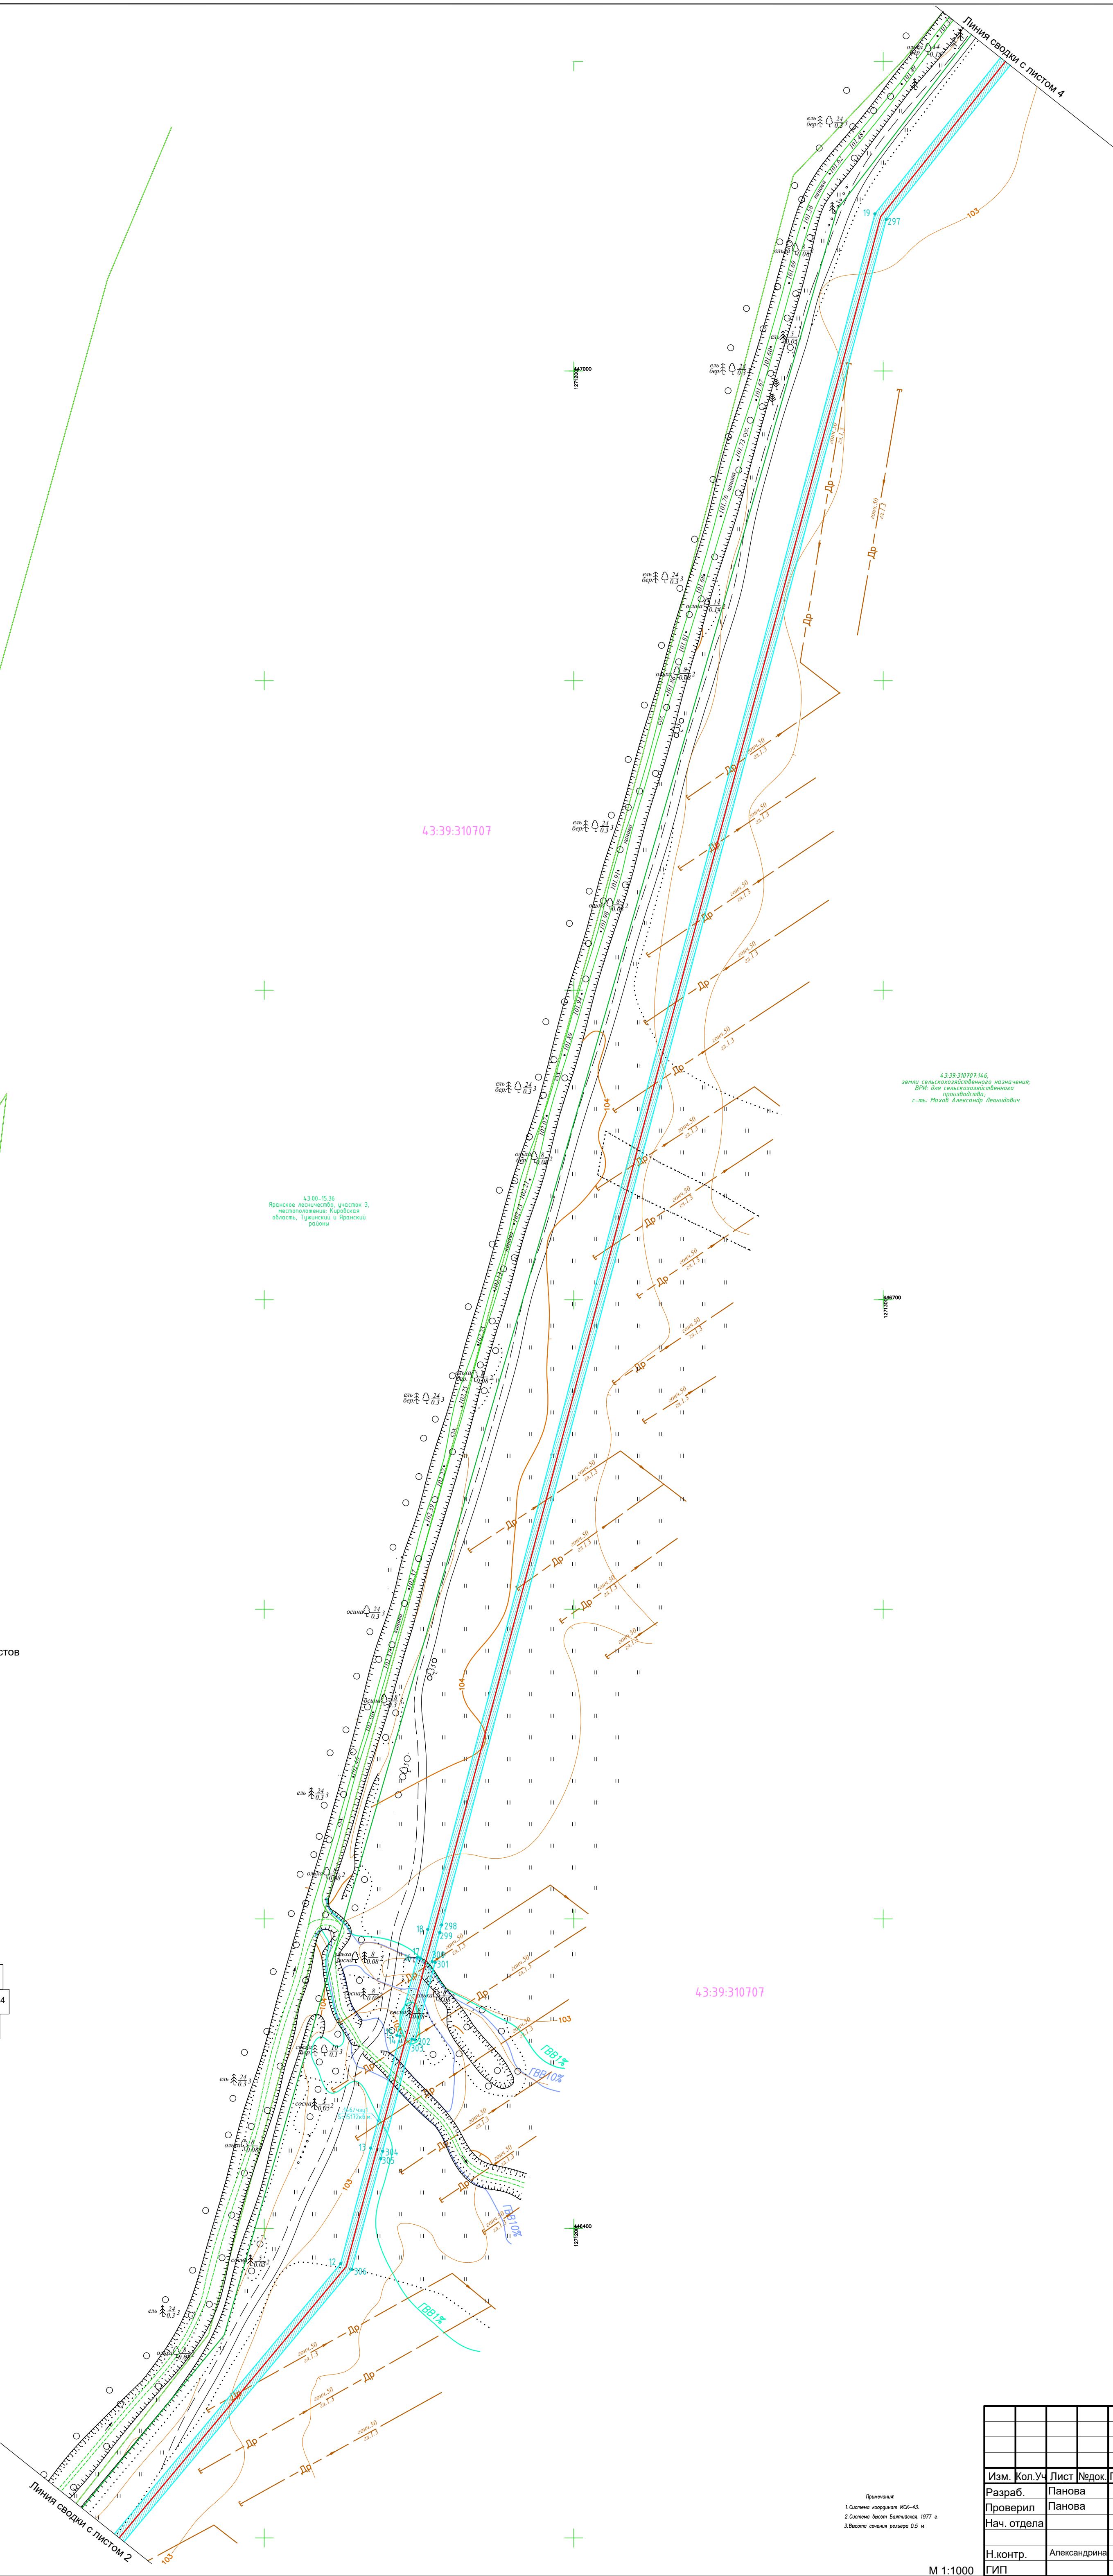


Примечание:  
1. Система координат: КЗС-43;  
2. Система высот: Балтийский 1977 г.;  
3. Высота точки репера 0.5 м.

М 1:1000

- Условные обозначения
- проектный газопровод высокого давления I категории
  - проектный газопровод низкого давления
  - граница газопроводного коридора
  - граница газопроводного коридора (по сведениям ЕГРН)
  - граница земельного участка (по сведениям ЕГРН)
  - существующая часть границы, имеющаяся в ЕГРН сведений о которой достаточно для определения ее местоположения
  - существующая часть границы, имеющаяся в ЕГРН сведений о которой не достаточно для определения ее местоположения
  - номер кадастрового участка
  - кадастровый номер земельного участка
  - проектные границы земельного участка, установленные на период эксплуатации газопровода (охранная зона газопровода)
  - обозначение частей земельных участков (земель) публичного сервитута, установленные на период эксплуатации газопровода (охранная зона газопровода), их площади
  - обозначение характерной точки границы публичного сервитута
  - зона с особыми условиями использования территории (ЗСОИТ)



|             |         |              |        |         |      |                                                                                           |            |      |        |
|-------------|---------|--------------|--------|---------|------|-------------------------------------------------------------------------------------------|------------|------|--------|
|             |         |              |        |         |      | 5314.053.П.0/0.1411-ППО1                                                                  |            |      |        |
|             |         |              |        |         |      | «Газопровод межпоселковый к пгт. Туза Тужинского муниципального района Кировской области» |            |      |        |
| Изм.        | Кол.Уч. | Лист         | Недок. | Подпись | Дата | Проект полосы отвода                                                                      | Стадия     | Лист | Листов |
| Разраб.     |         | Панова       |        |         |      |                                                                                           | п          | 3    |        |
| Проверил    |         | Панова       |        |         |      | Схема расположения границ публичных сервитутов                                            | ООО "ЦМИП" |      |        |
| Нач. отдела |         |              |        |         |      |                                                                                           |            |      |        |
| Н.контр.    |         | Александрова |        |         |      | ГИП                                                                                       |            |      |        |
| ГИП         |         |              |        |         |      |                                                                                           |            |      |        |

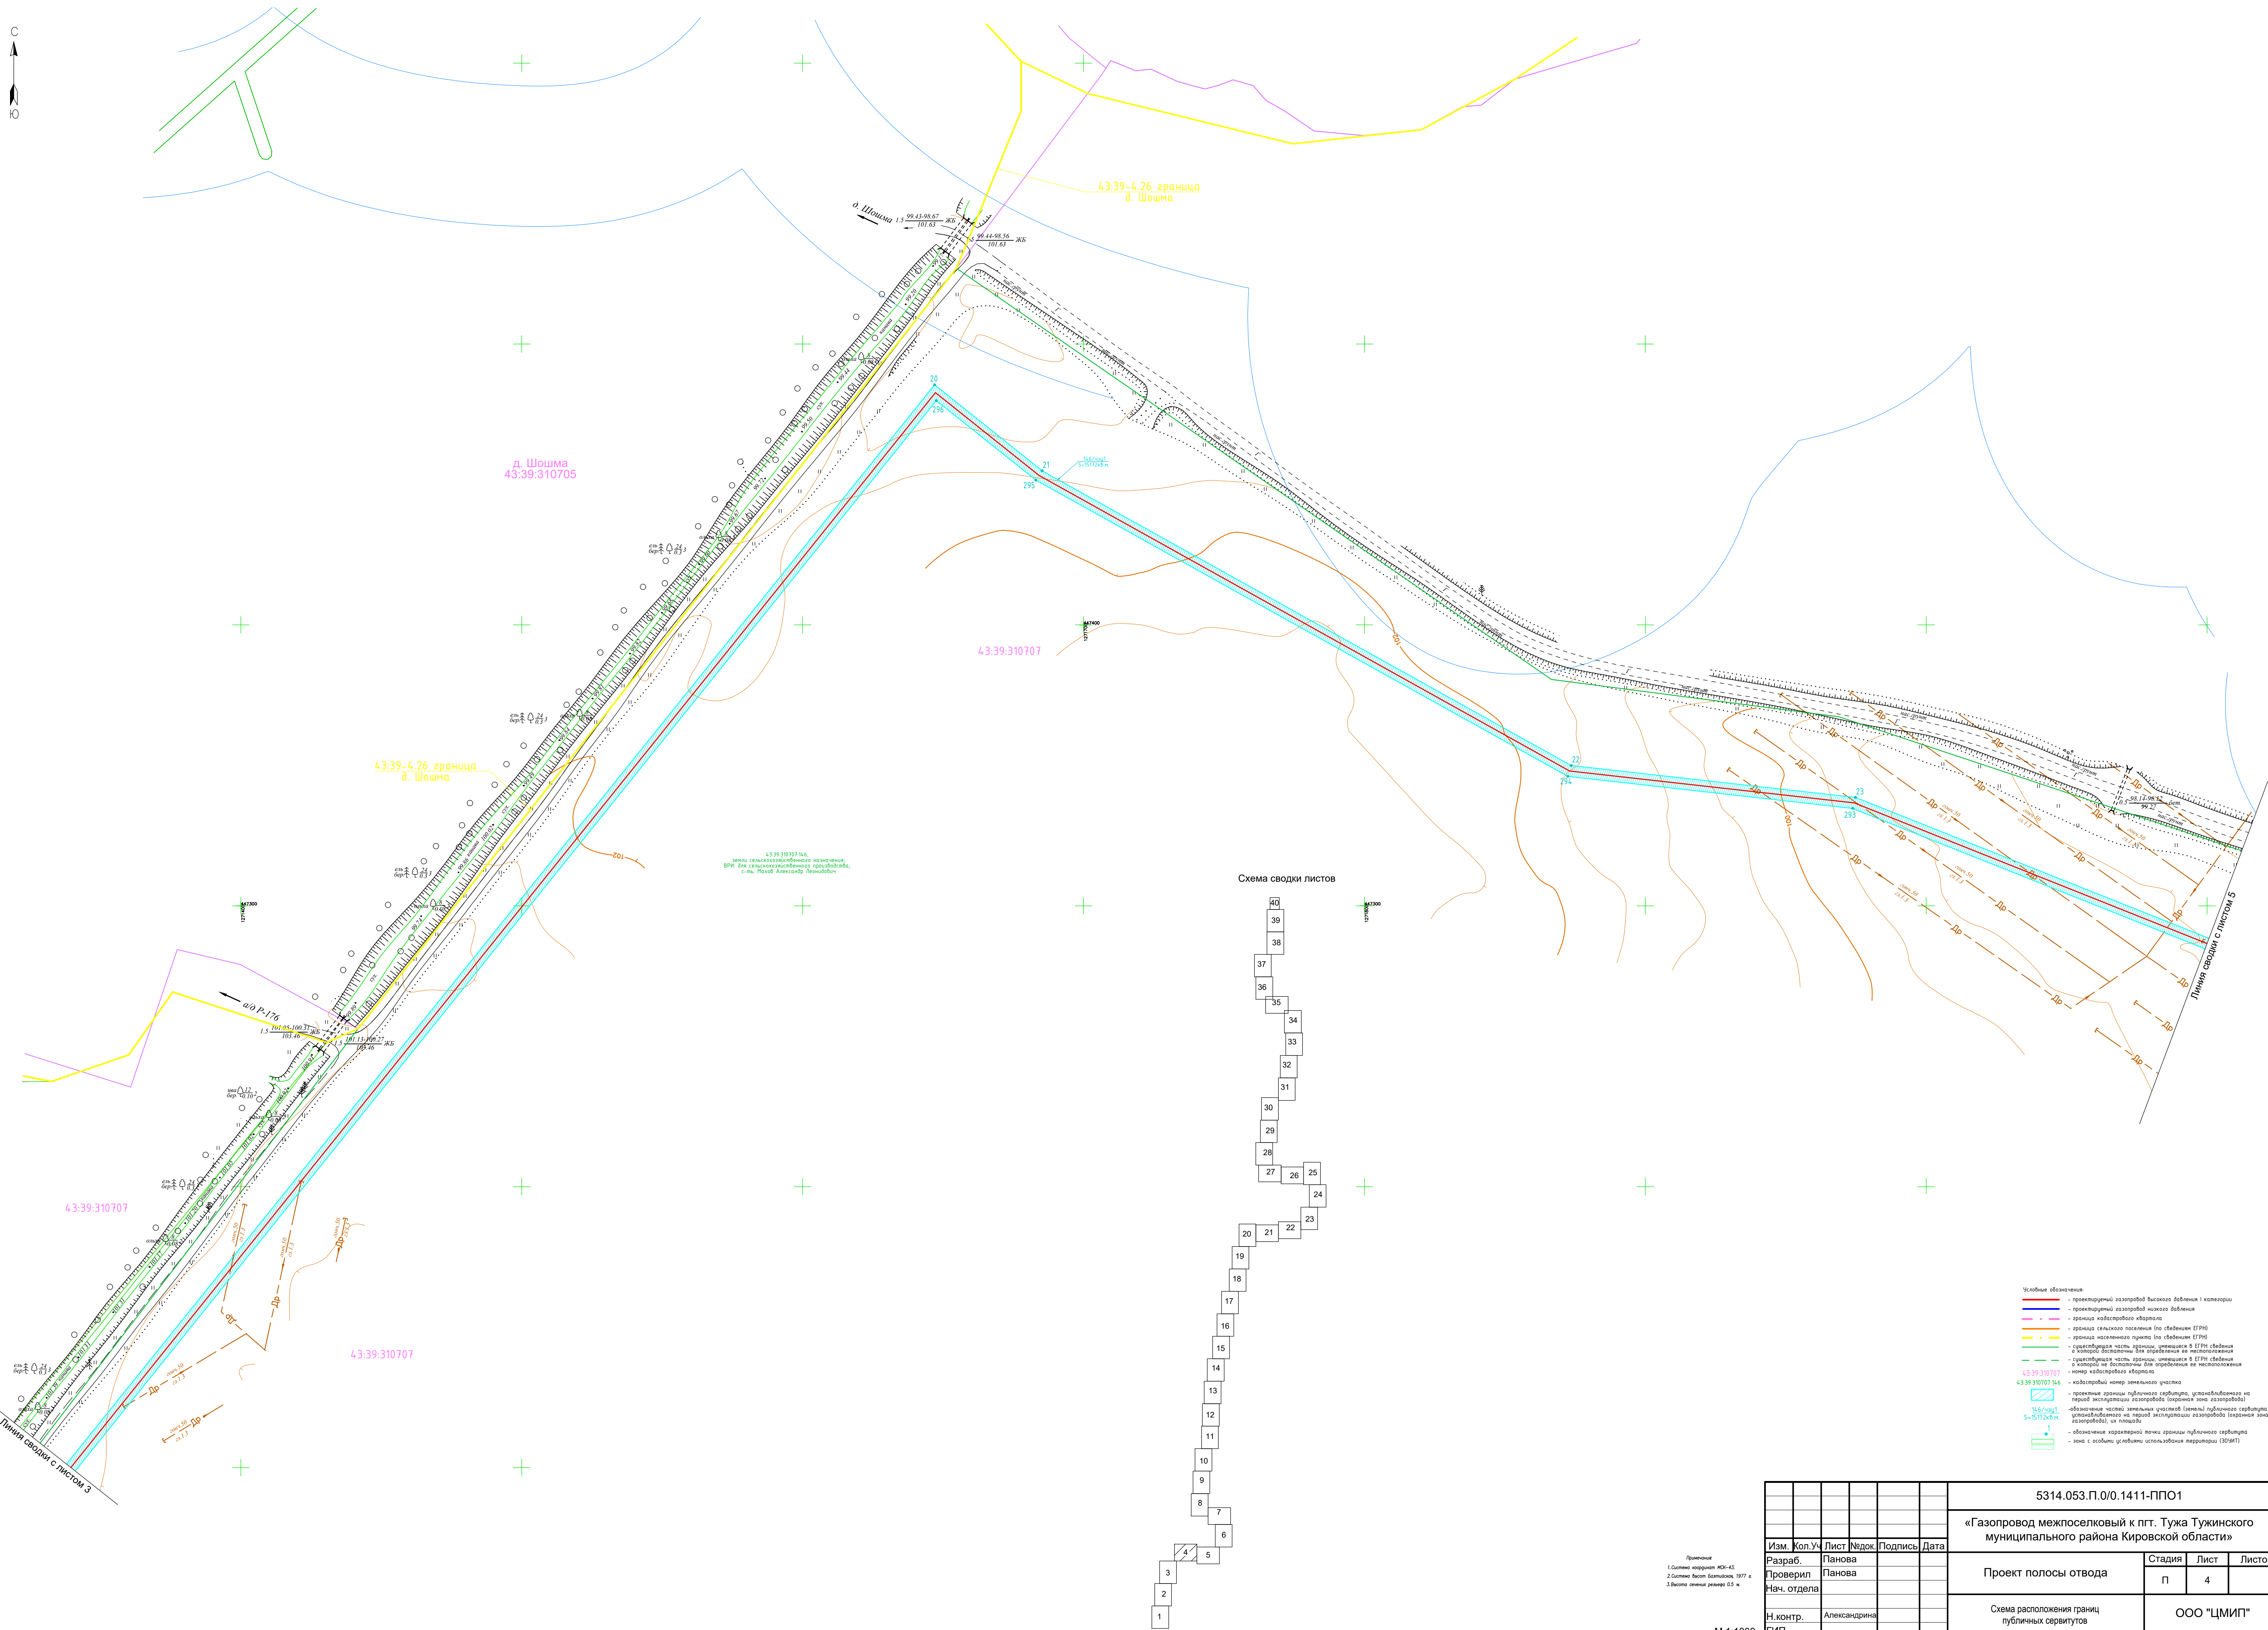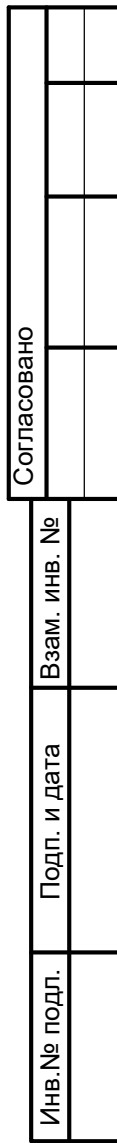

|             |         |              |       |         |      |                                                                                           |            |      |        |
|-------------|---------|--------------|-------|---------|------|-------------------------------------------------------------------------------------------|------------|------|--------|
|             |         |              |       |         |      | 5314.053.П.0/0.1411-ППО1                                                                  |            |      |        |
|             |         |              |       |         |      | «Газопровод межпоселковый к пгт. Туза Тужинского муниципального района Кировской области» |            |      |        |
| Изм.        | Кол.Уч. | Лист         | №док. | Подпись | Дата | Проект полосы отвода                                                                      | Стадия     | Лист | Листов |
| Разраб.     |         | Панова       |       |         |      |                                                                                           | п          | 4    |        |
| Проверил    |         | Панова       |       |         |      |                                                                                           |            |      |        |
| Нач. отдела |         |              |       |         |      | Схема расположения границ публичных сервитутов                                            | ООО "ЦМИП" |      |        |
| Н.контр.    |         | Александрина |       |         |      |                                                                                           |            |      |        |
| ГИП         |         |              |       |         |      |                                                                                           |            |      |        |



Схема сводки листов

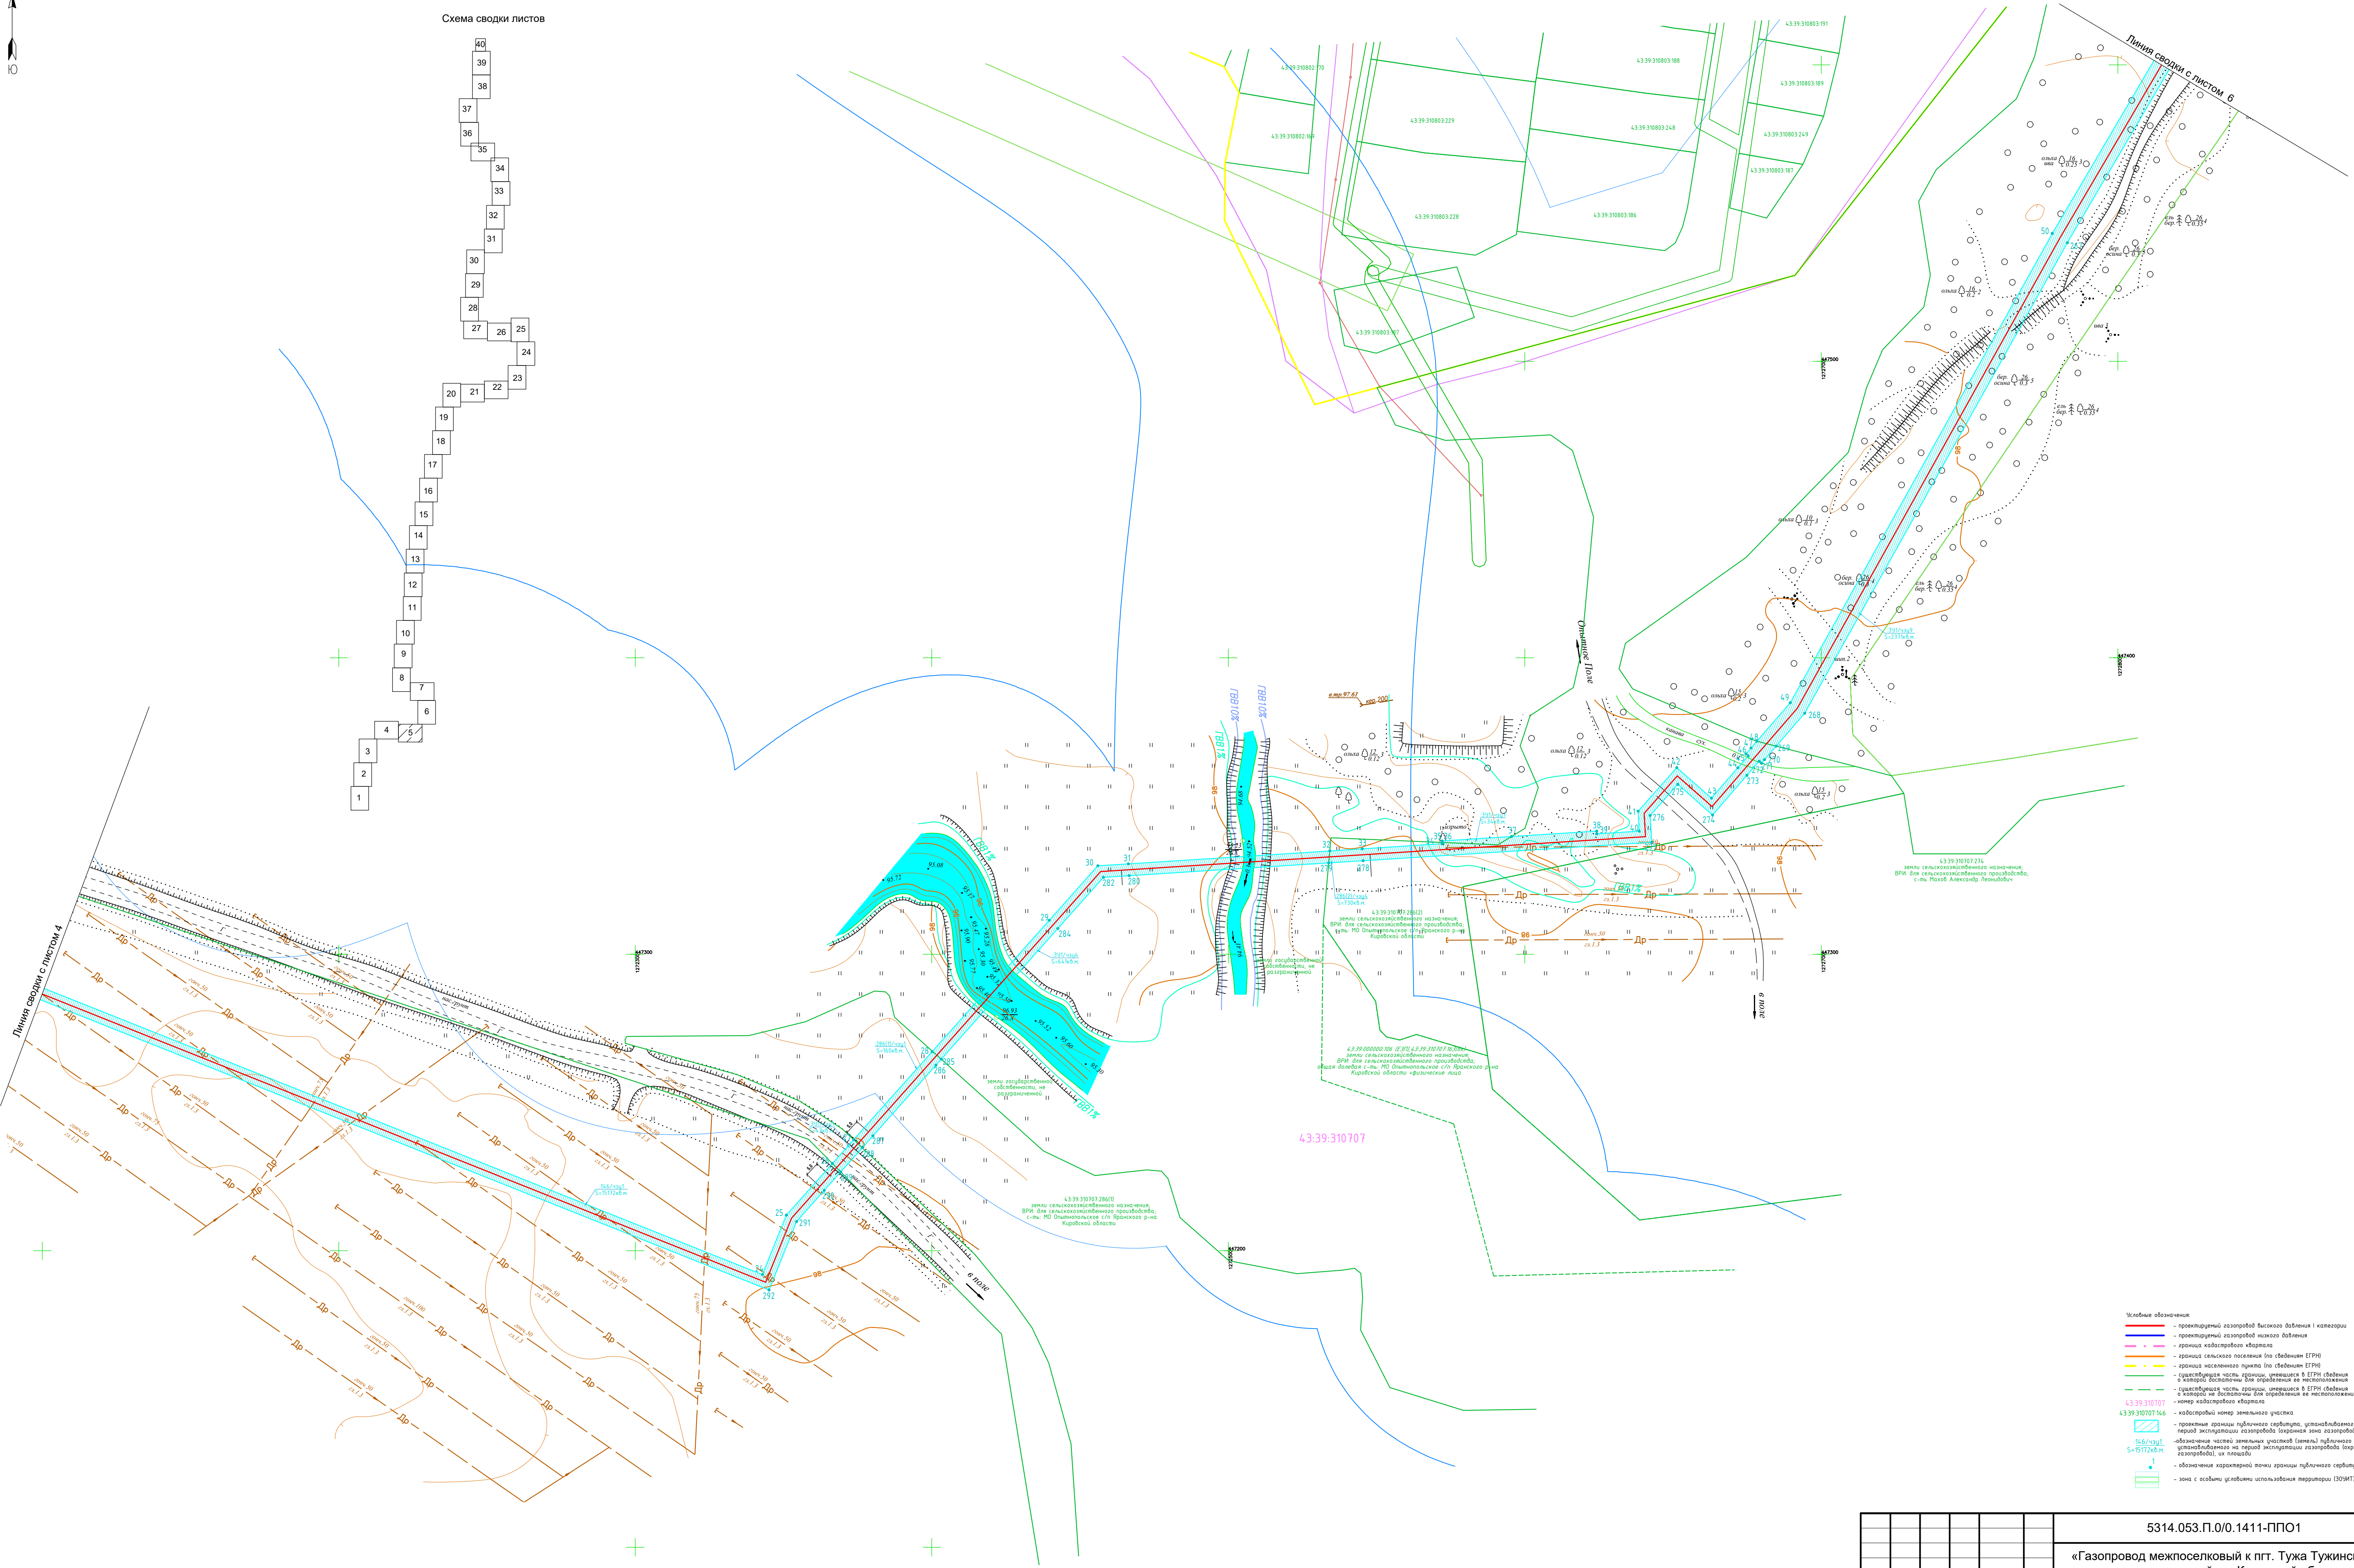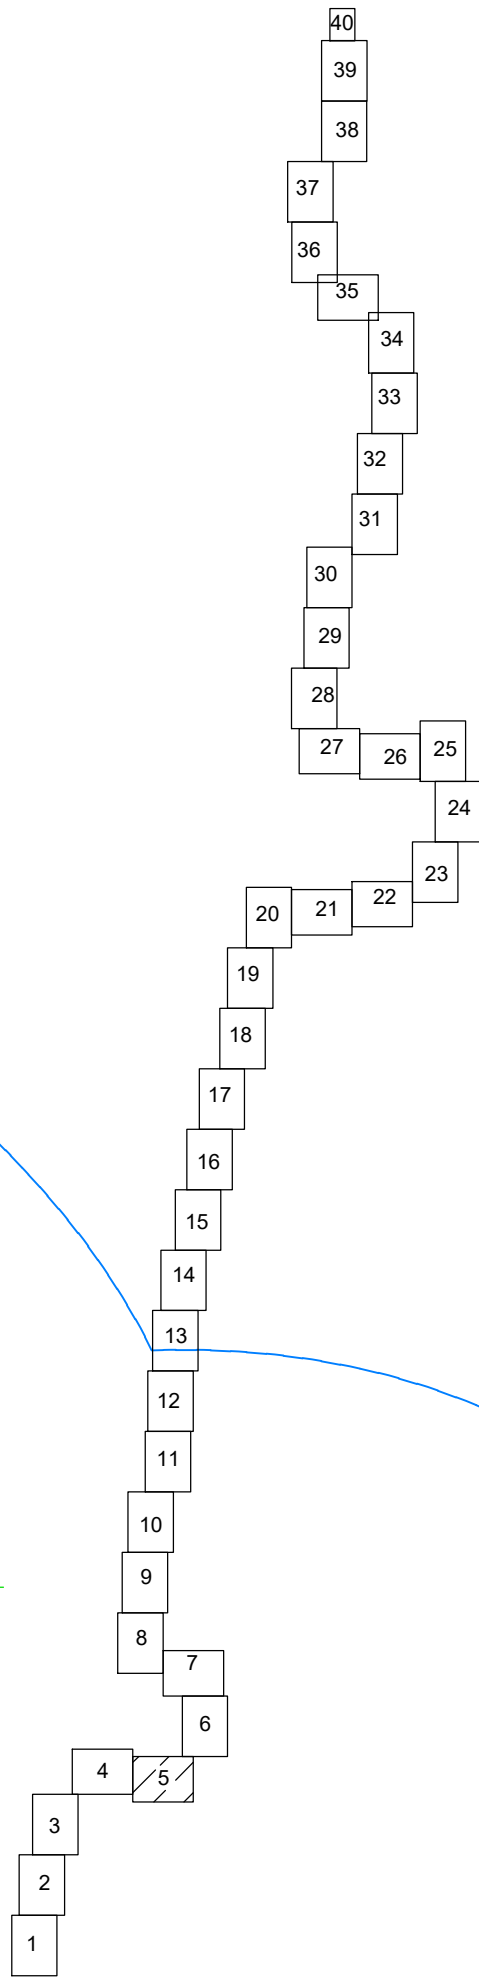

- Условные обозначения
- проектный газопровод высокого давления I категории
  - проектный газопровод низкого давления
  - граница кадастрового квартала
  - граница сельского поселения (по сведениям ЕГРН)
  - граница населенного пункта (по сведениям ЕГРН)
  - существующая часть артезианской скважины, имеющая в ЕГРН сведения о которой достаточно для определения ее местоположения
  - существующая часть артезианской скважины, имеющая в ЕГРН сведения о которой не достаточно для определения ее местоположения
  - номер кадастрового квартала
  - 43.39.310707.46 - кадастровый номер земельного участка
  - проектные границы публичного сервитута, установленные на период эксплуатации газопровода (включая зону газопровода)
  - обозначения частей земельных участков (земель публичного сервитута, установленных на период эксплуатации газопровода) (включая зону газопровода), их площади
  - обозначение характерной точки границы публичного сервитута
  - зона с особыми условиями использования территории (ЗОУИТ)

|             |          |              |        |         |                                                                                           |                                                |            |      |        |  |
|-------------|----------|--------------|--------|---------|-------------------------------------------------------------------------------------------|------------------------------------------------|------------|------|--------|--|
|             |          |              |        |         | 5314.053.П.0/0.1411-ПП01                                                                  |                                                |            |      |        |  |
|             |          |              |        |         | «Газопровод межпоселковый к пгт. Туза Тужинского муниципального района Кировской области» |                                                |            |      |        |  |
| Изм.        | Кол. Уч. | Лист         | № док. | Подпись | Дата                                                                                      | Проект полосы отвода                           | Стадия     | Лист | Листов |  |
| Разработ.   |          | Панова       |        |         |                                                                                           |                                                | п          | 5    |        |  |
| Проверил    |          | Панова       |        |         |                                                                                           | Схема расположения границ публичных сервитутов | ООО «ЦМИП» |      |        |  |
| Нач. отдела |          |              |        |         |                                                                                           |                                                |            |      |        |  |
| Н. контр.   |          | Александрова |        |         |                                                                                           |                                                |            |      |        |  |
| ГИП         |          |              |        |         |                                                                                           |                                                |            |      |        |  |

М 1:1000

Примечание  
1. Система координат МСК-42.  
2. Система высот Балтийская, 1977 г.  
3. Высота точки репера 62 м.

|             |       |       |       |       |  |
|-------------|-------|-------|-------|-------|--|
| Согласовано |       |       |       |       |  |
|             |       |       |       |       |  |
| Имя № подл. | Подп. | Имя № | Взам. | Имя № |  |
|             |       |       |       |       |  |
| Имя № подл. | Подп. | Имя № | Взам. | Имя № |  |
|             |       |       |       |       |  |



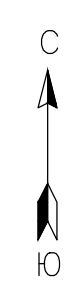


Схема сводки листов

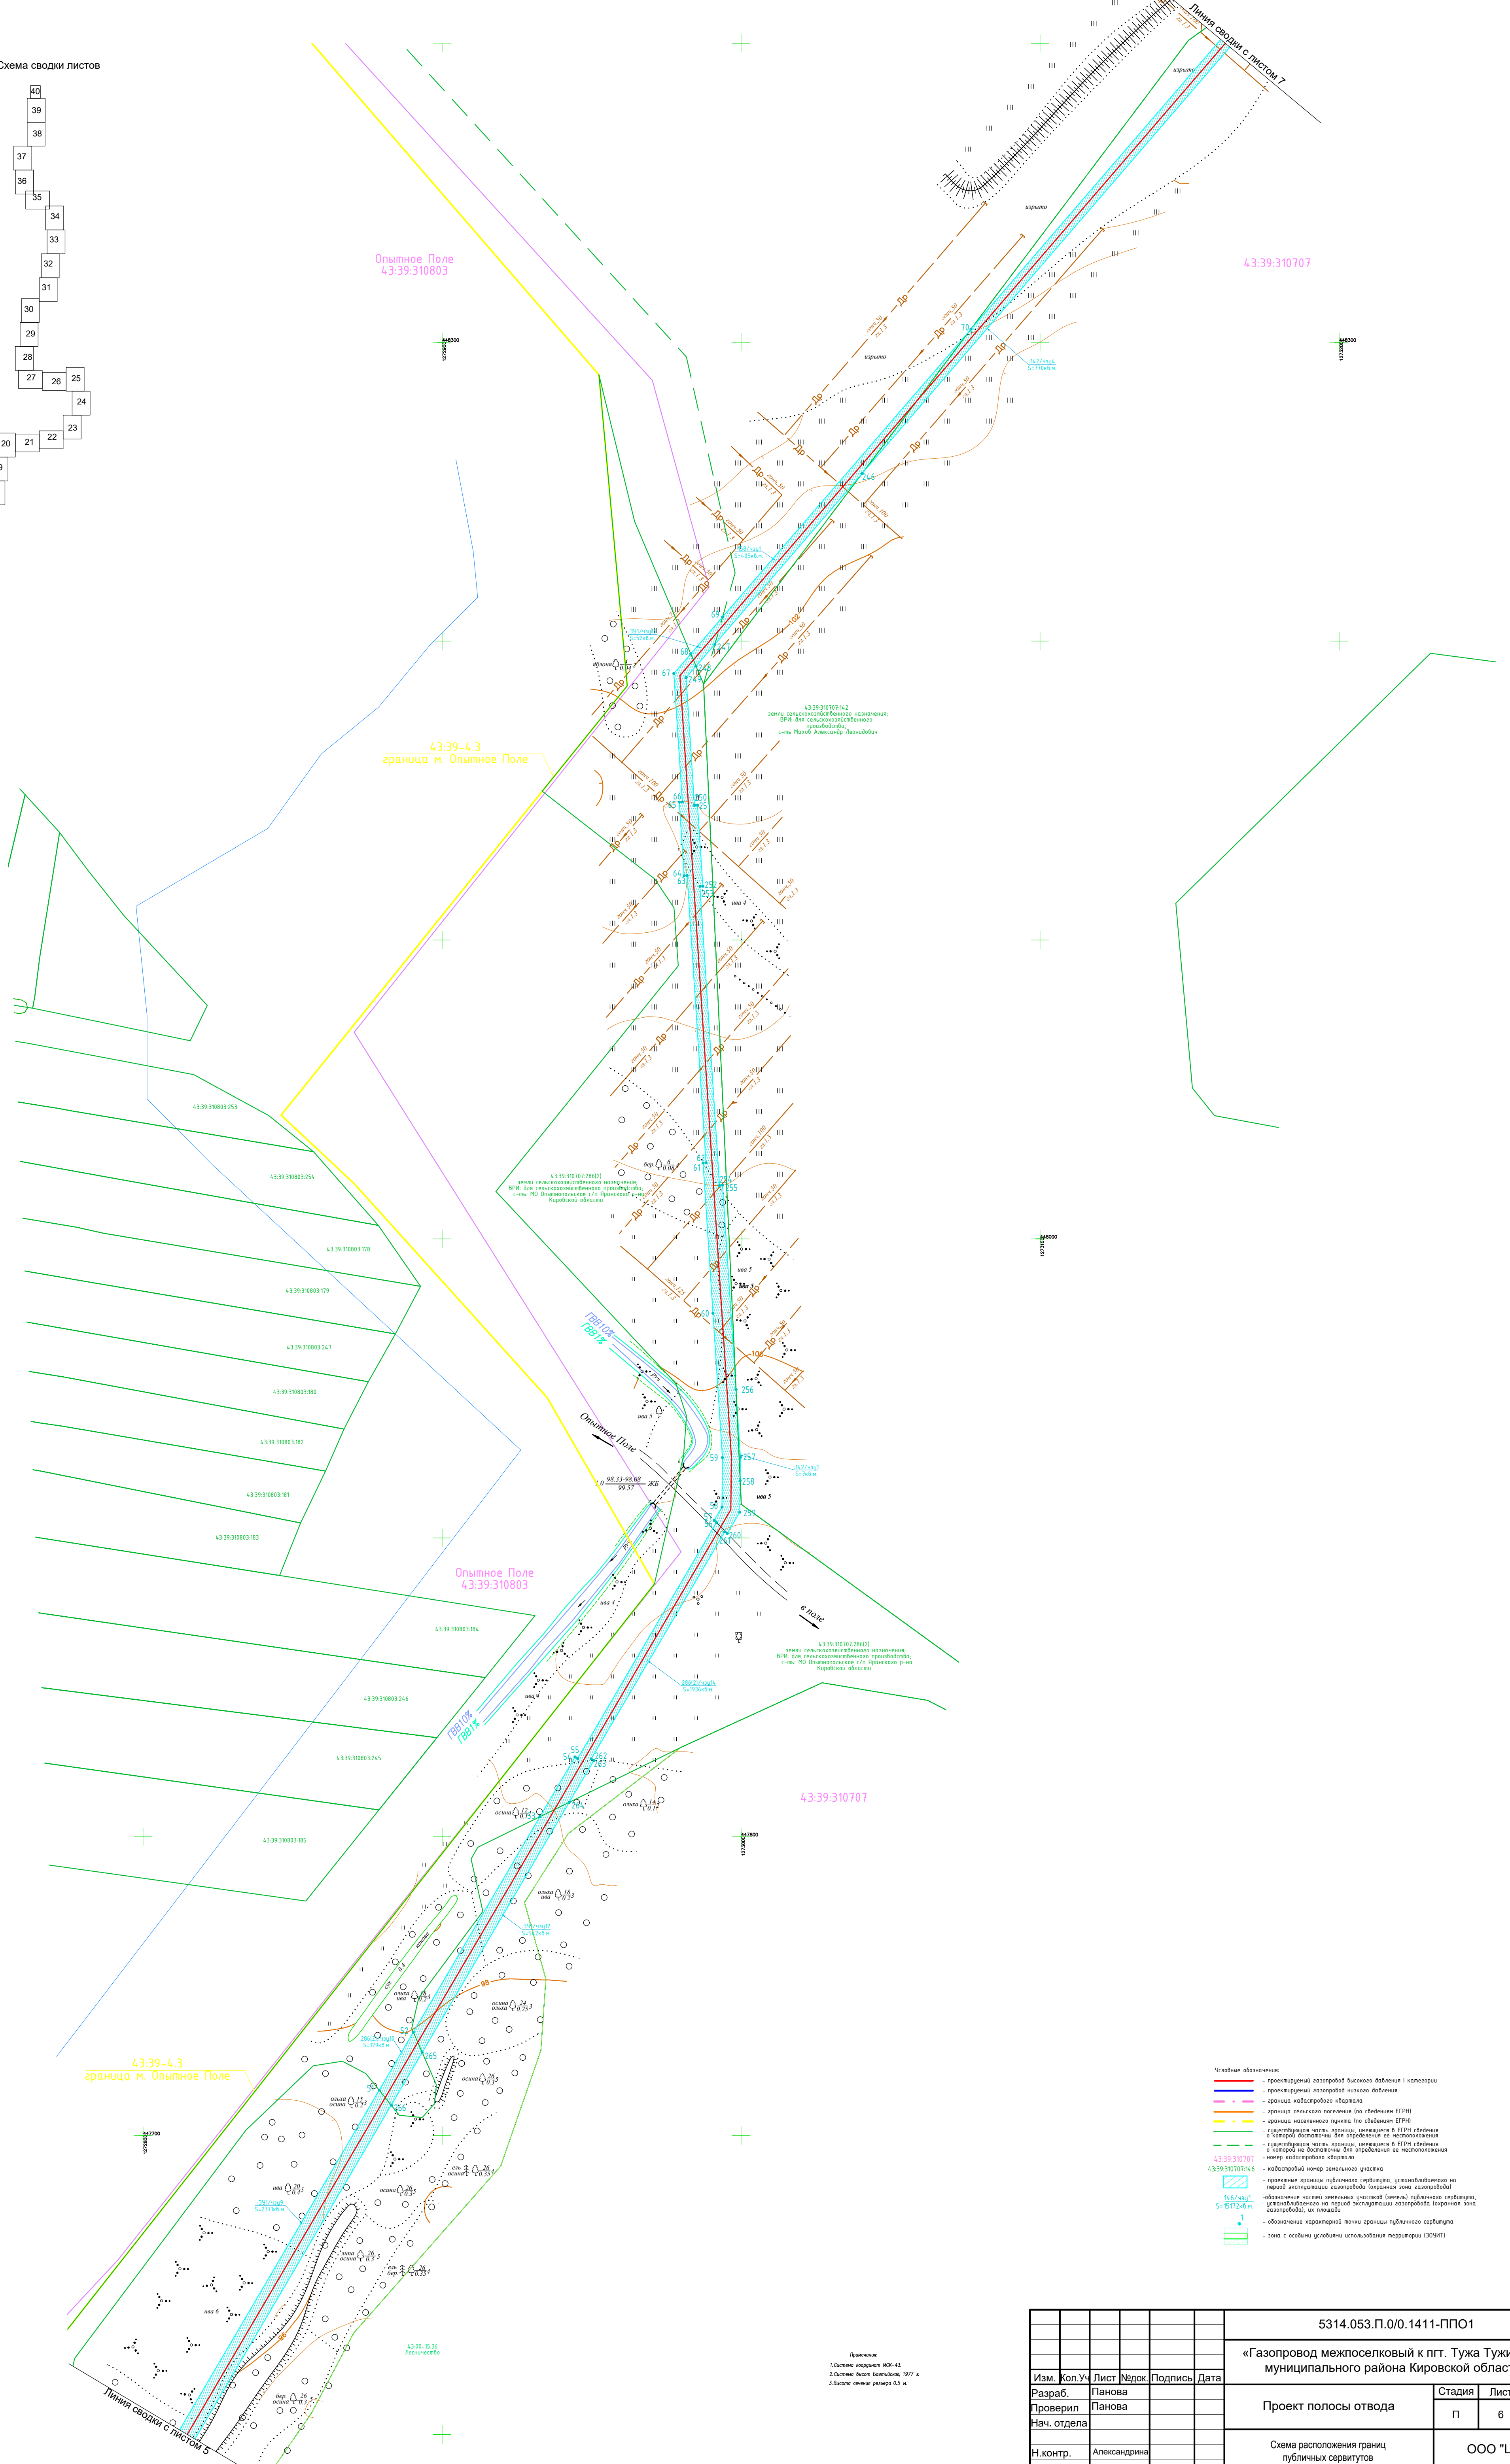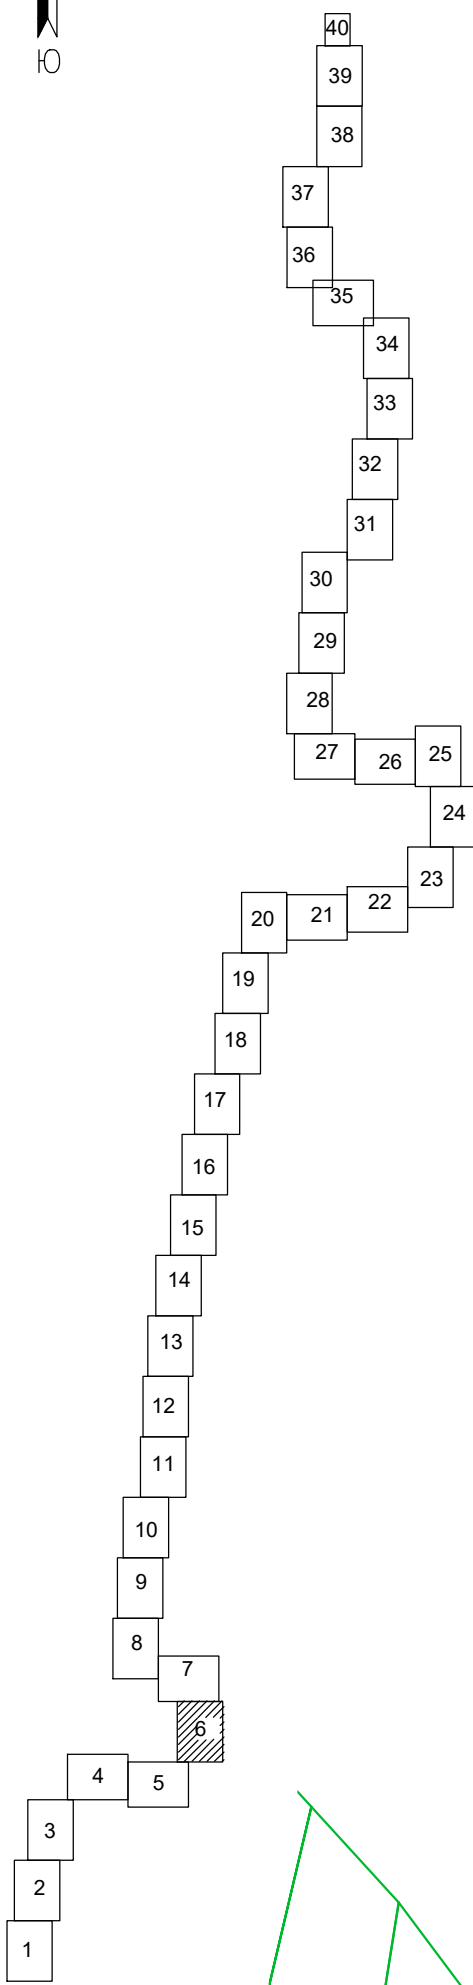


- Условные обозначения:
- проектируемый газопровод высокого давления I категории
  - проектируемый газопровод низкого давления
  - граница кадастрового квартала
  - граница земельного участка (по сведениям ЕГРН)
  - граница населенного пункта (по сведениям ЕГРН)
  - существующая часть границы, указанная в ЕГРН (введенная в эксплуатацию для территории не застроенной)
  - существующая часть границы, указанная в ЕГРН (введенная в эксплуатацию для территории не застроенной)
  - номер кадастрового квартала
  - 43:39:310707 — кадастровый номер земельного участка
  - 43:39:310707:146 — кадастровый номер земельного участка, установленного на территории газопровода (территория застройки)
  - обозначения частей земельных участков (земель публичного назначения, установленных на территории газопровода (территория застройки), их площади
  - обозначение характерной точки границы земельного участка
  - зона с особыми условиями использования территории (ЗОУИТ)




Примечание:  
1. Система координат: МСК-4.1  
2. Система высот: Балтийская, 1977 г.  
3. Высота точки репера 0.5 м

М 1:1000

|             |              |     |      |        |         |                                                                                           |                                              |        |
|-------------|--------------|-----|------|--------|---------|-------------------------------------------------------------------------------------------|----------------------------------------------|--------|
|             |              |     |      |        |         | 5314.053.П.0/0.1411-ППО1                                                                  |                                              |        |
|             |              |     |      |        |         | «Газопровод межпоселковый к пгт. Туза Тужинского муниципального района Кировской области» |                                              |        |
| Изм.        | Кол.         | Уч. | Лист | Недок. | Подпись | Дата                                                                                      | Стадия                                       | Лист   |
| Разраб.     | Панова       |     |      |        |         |                                                                                           | Проект полосы отвода                         | Листов |
| Проверил    | Панова       |     |      |        |         |                                                                                           | П                                            | 6      |
| Нач. отдела |              |     |      |        |         |                                                                                           | ООО "ЦМИП"                                   |        |
| Н.контр.    | Александрова |     |      |        |         |                                                                                           | Схема расположения границ публичных сервитут |        |
| ГИП         |              |     |      |        |         |                                                                                           |                                              |        |

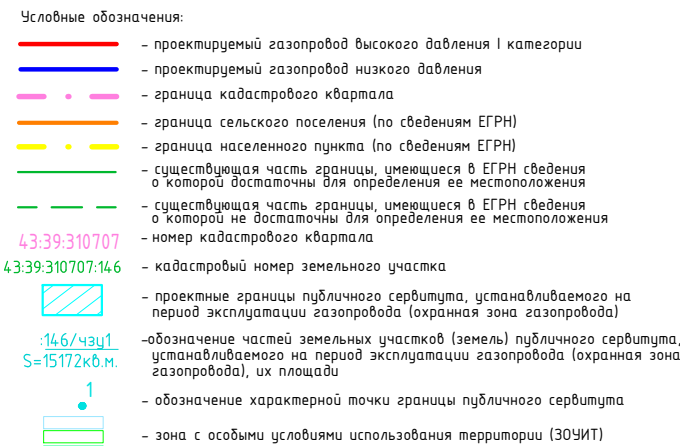

M 1:1000

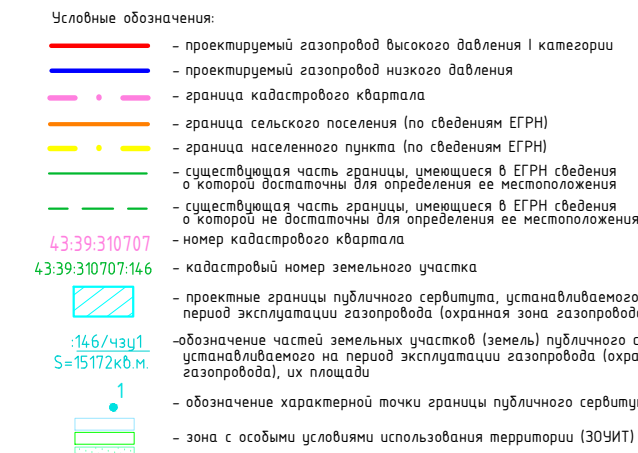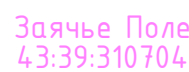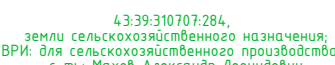

|             |         |              |       |         |      |                                                                                           |
|-------------|---------|--------------|-------|---------|------|-------------------------------------------------------------------------------------------|
|             |         |              |       |         |      | 5314.053.П.0/0.1411-ППО1                                                                  |
|             |         |              |       |         |      | «Газопровод межпоселковый к пгт. Туза Тужинского муниципального района Кировской области» |
| Изм.        | Кол.Уч. | Лист         | №док. | Подпись | Дата |                                                                                           |
| Разраб.     |         | Панова       |       |         |      |                                                                                           |
| Проверил    |         | Панова       |       |         |      |                                                                                           |
| Нач. отдела |         |              |       |         |      |                                                                                           |
| Н.контр.    |         | Александрова |       |         |      |                                                                                           |
| ГИП         |         |              |       |         |      |                                                                                           |




43-39-310707:137,  
земли сельскохозяйственного назначения;  
ВРИ: для сельскохозяйственного производства,  
с-ть: Махов Александр Леонидович

43-39/310707.137,  
земли сельскохозяйственного назначения;  
ВРИ: для сельскохозяйственного производства,  
с-ль: Маков Александр Леонидович

43:39:310707284,  
земли сельскохозяйственного назначения;  
ВРИ: для сельскохозяйственного производства  
г.п.: Мухом. Александр Иванович



### Схема сводки листов

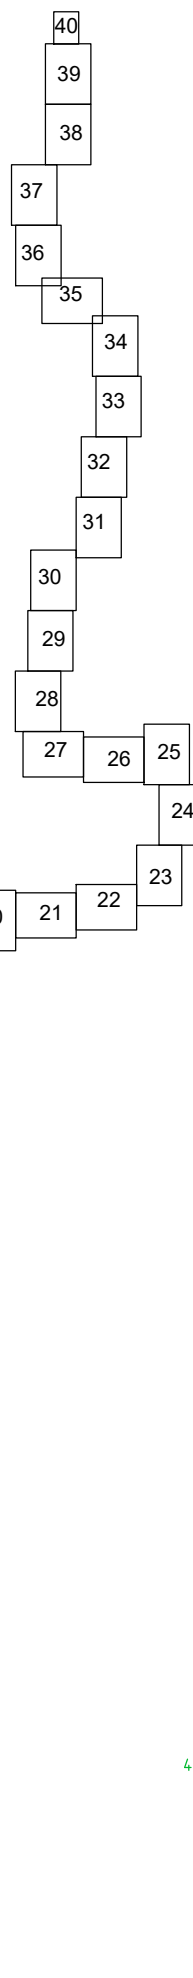

- Символические обозначения:**
- проектируемый аэропорт базисного назначения I категории
  - проектируемый аэропорт низкого назначения
  - границы кадетского корпуса
  - границы специального поселения (по сведениям ЕГРН)
  - границы населенного пункта (по сведениям ЕГРН)
  - граница территории, подлежащей изъятию для государственных нужд РФ (по сведениям Единого государственного реестра недвижимости)
  - существующие здания, строения, сооружения в границах территории, подлежащей изъятию для государственных нужд РФ (по сведениям Единого государственного реестра недвижимости)
  - номер кадастрового участка
  - кадастровый номер земельного участка
  - проектные границы публичного сертификата, удостоверяющего право территории на проведение работ по эксплуатации аэродрома (территория зоны аэродрома)
  - обозначение центра аэродрома (указание) (земельный участок, расположенный на территории аэродрома)
  - обозначение характеристик точки границы публичного сертификата
  - знак в масштабе, указывающий на использование территории (ЗОНУИП)

Примечания  
1. Система координат МДХ-43.  
2. Система высот Балтийская, 1977 г.  
3. Высота сечения рельефа 0,5 м. М 1:1000

|             |              |      |        |         |      |                                                                                           |
|-------------|--------------|------|--------|---------|------|-------------------------------------------------------------------------------------------|
|             |              |      |        |         |      | 5314.053.П.0/0.1411-ППО1                                                                  |
|             |              |      |        |         |      | «Газопровод межпоселковый к пгт. Туза Тужинского муниципального района Кировской области» |
| Изм.        | Кол. Уд.     | Лист | № док. | Подпись | Дата |                                                                                           |
| Разраб.     | Панова       |      |        |         |      |                                                                                           |
| Проверил    | Панова       |      |        |         |      |                                                                                           |
| Нач. отдела |              |      |        |         |      |                                                                                           |
|             |              |      |        |         |      |                                                                                           |
| Н. контр.   | Александрова |      |        |         |      |                                                                                           |
| ГИП         |              |      |        |         |      |                                                                                           |

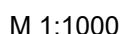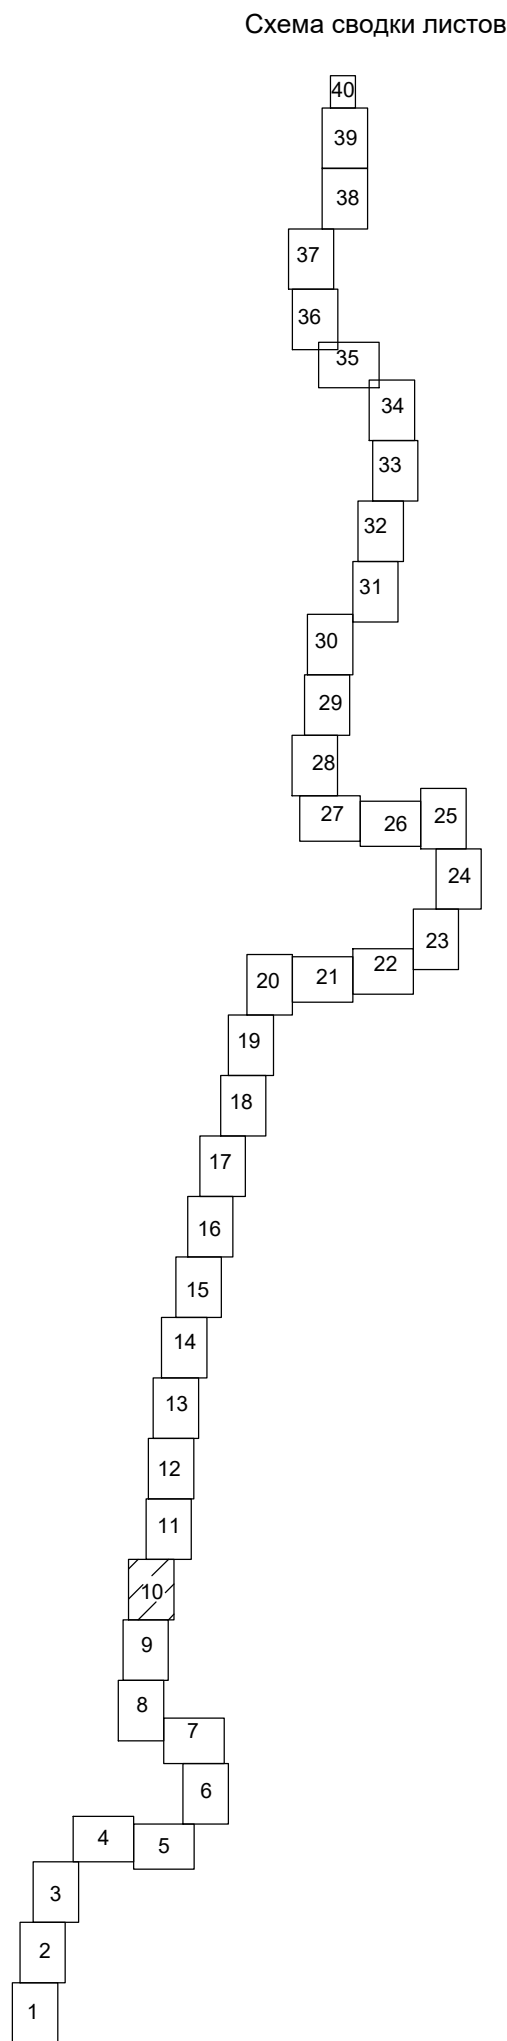

Формат А1


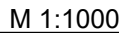




Схема сводки листов

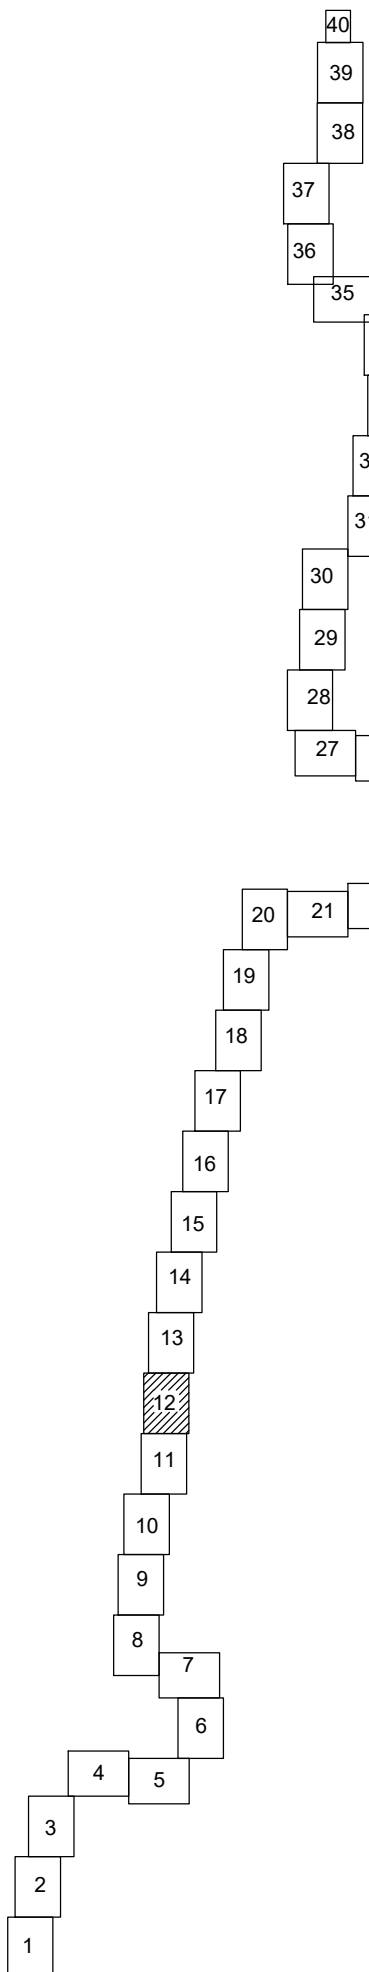

|             |  |              |  |
|-------------|--|--------------|--|
| Согласовано |  | Взам. инв. № |  |
| Имя и подп. |  | Подп. и дата |  |
| Имя и подп. |  | Подп. и дата |  |

Примечание  
1. Система координат: ИЖ-41.  
2. Система высот: Балтийская 1977 г.  
3. Высота листов: размер 10,5 м.

М 1:1000

|                                                                                           |              |      |       |            |      |
|-------------------------------------------------------------------------------------------|--------------|------|-------|------------|------|
| 5314.053.П.0/0.1411-ППО1                                                                  |              |      |       |            |      |
| «Газопровод межпоселковый к пгт. Туза Тужинского муниципального района Кировской области» |              |      |       |            |      |
| Изм.                                                                                      | Коп.Уч.      | Лист | Издок | Подпись    | Дата |
| Разраб.                                                                                   | Панова       |      |       |            |      |
| Проверил                                                                                  | Панова       |      |       |            |      |
| Нач. отдела                                                                               |              |      |       |            |      |
| Н.контр.                                                                                  | Александрова |      |       |            |      |
| ГИП                                                                                       |              |      |       |            |      |
| Проект полосы отвода                                                                      |              |      |       | Стадия     | Лист |
|                                                                                           |              |      |       | П          | 12   |
| Схема расположения границ публичных сервитутов                                            |              |      |       | ООО "ЦМИП" |      |

- Условные обозначения:
- проектируемый газопровод высокого давления | категория
  - проектируемый газопровод низкого давления
  - граница кадастрового квартала
  - граница земельного участка (по сведениям ЕГРН)
  - граница населенного пункта (по сведениям ЕГРН)
  - существующая часть территории, указанная в ЕГРН (сведения в которых отсутствуют для территории не зарегистрированной)
  - существующая часть территории, указанная в ЕГРН (сведения в которых отсутствуют для территории не зарегистрированной)
  - номер кадастрового квартала
  - кадастровый номер земельного участка
  - проектные границы публичного сервитута, устанавливаемого на период эксплуатации газопровода (границы зоны газопровода)
  - обозначение части земельного участка (земельный публичный сервитут, устанавливаемый на период эксплуатации газопровода (граница зоны газопровода), их площади
  - обозначение характерной точки границы публичного сервитута
  - зона с особыми условиями использования территории (ЗОНИТ)

Опытнопольское сельское поселение  
Яранского муниципального района  
Кировской области

43.39.310701.035,  
земли сельскохозяйственного назначения,  
ВРП для сельскохозяйственного назначения,  
с-п.с. Михайлов Александрович



43.39.310701

земли государственной собственности, не зарегистрированной

43.39.310701.035,  
земли сельскохозяйственного назначения,  
ВРП для сельскохозяйственного назначения,  
с-п.с. Михайлов Александрович

Линия сводки с листом 13

Линия сводки с листом 11

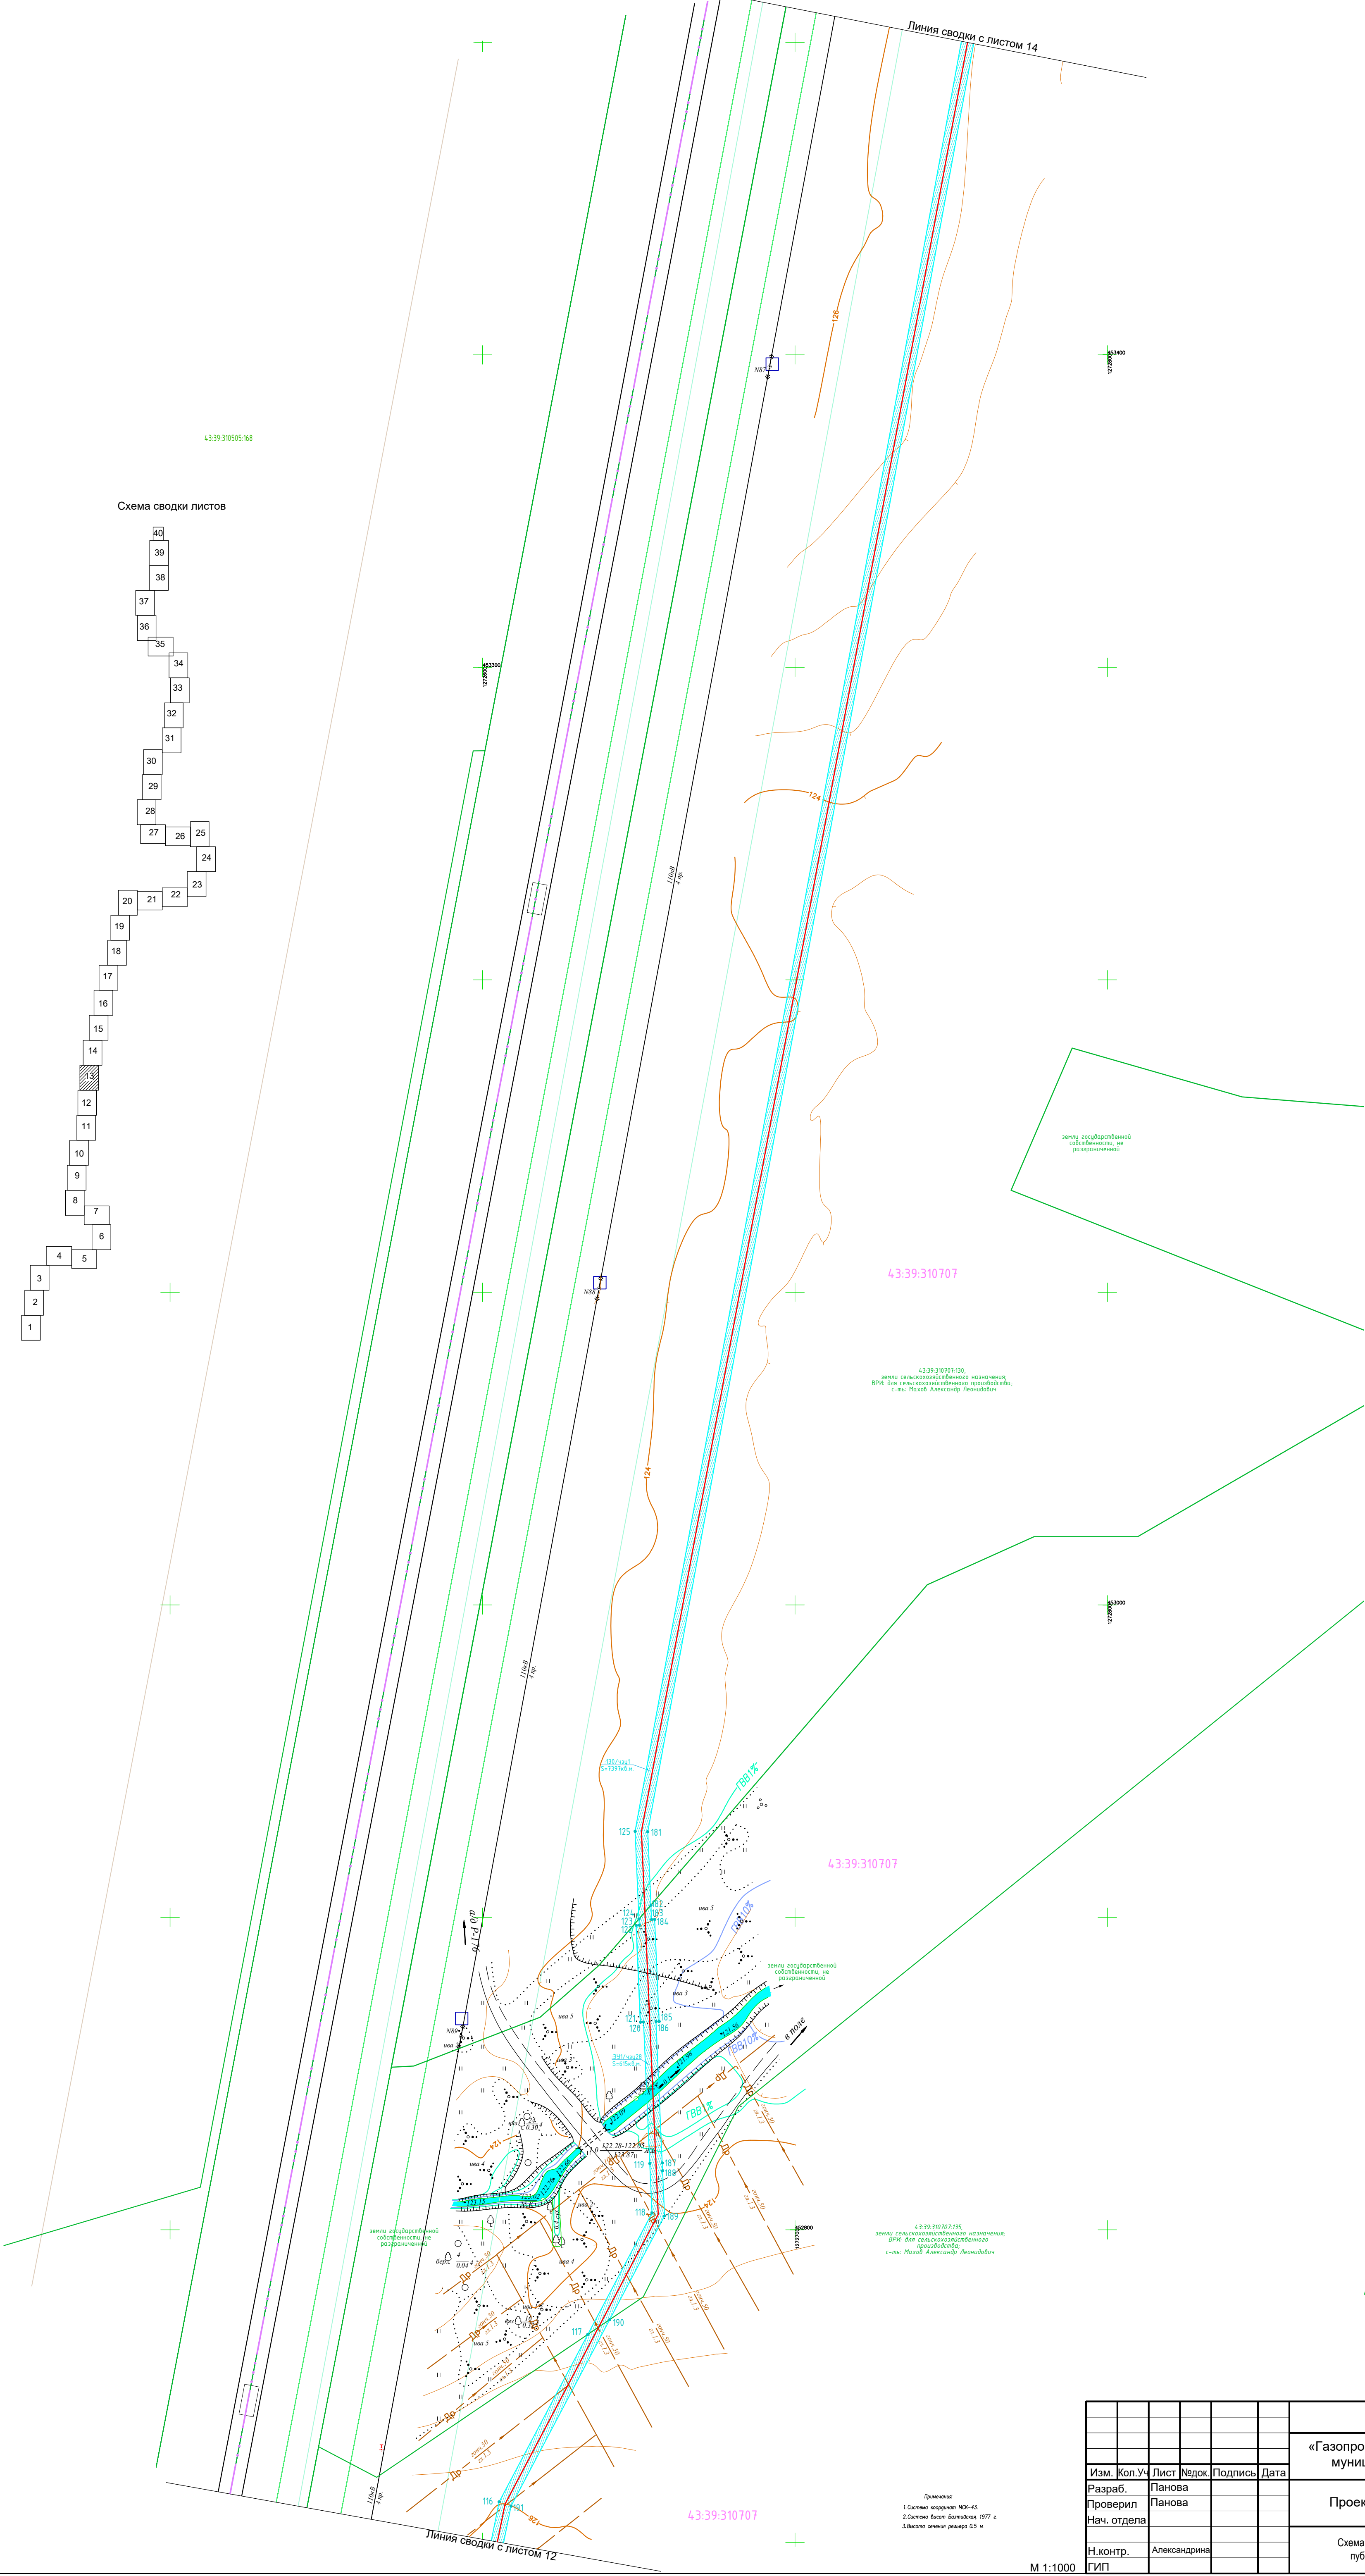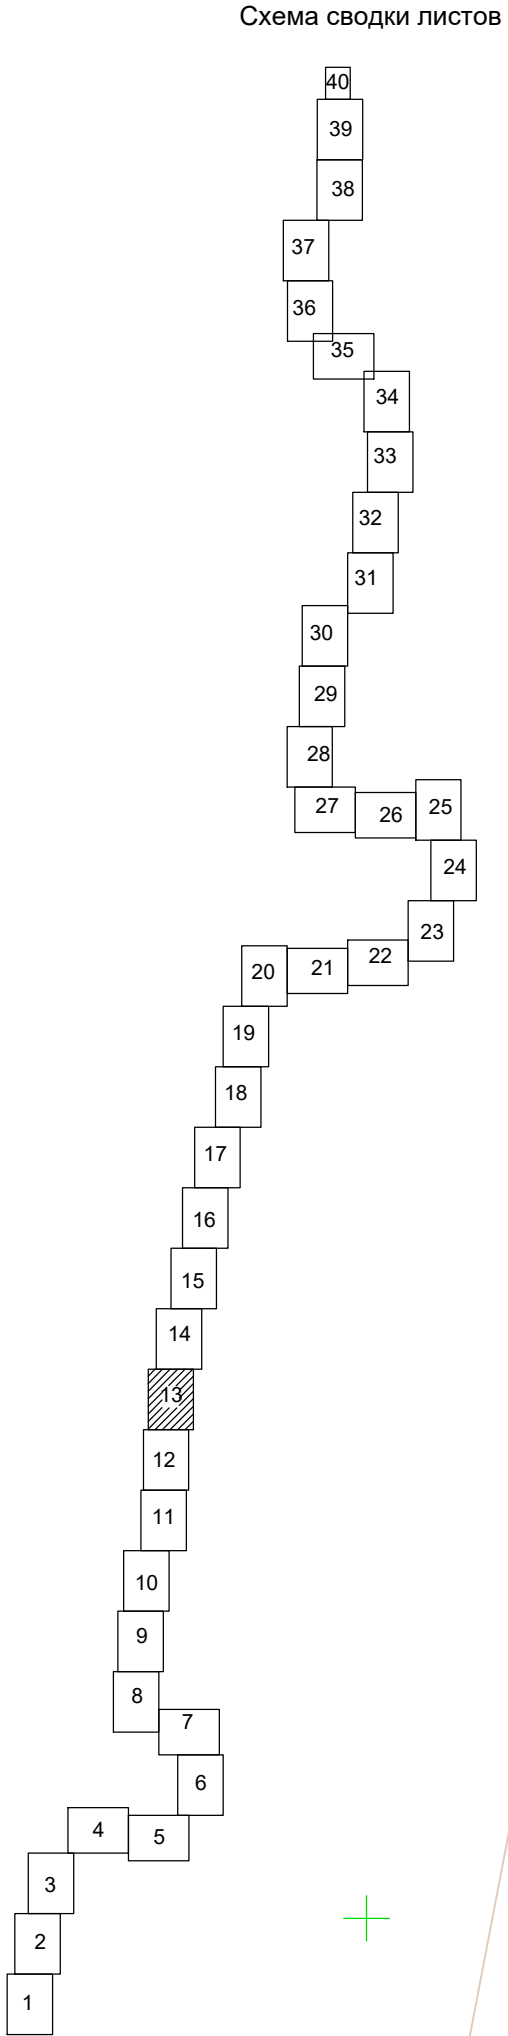

- Условные обозначения
- проектируемый газопровод высокого давления I категории
  - проектируемый газопровод низкого давления
  - граница кадастрового квартала
  - граница сельского поселения (по сведениям ЕГРН)
  - граница населенного пункта (по сведениям ЕГРН)
  - существующая часть границы, указанная в ЕГРН (сведения о которой отсутствуют для определения ее местоположения)
  - существующая часть границы, указанная в ЕГРН (сведения о которой не предоставлены для определения ее местоположения)
  - номер кадастрового квартала
  - кадастровый номер земельного участка
  - проектная граница публичного сервитута, установленное на период эксплуатации газопровода (охранная зона газопровода)
  - обозначение части земельного участка (земель публичного сервитута, установленное на период эксплуатации газопровода, охранная зона газопровода), их площади
  - обозначение характерной точки границы публичного сервитута
  - зона с особыми условиями использования территории (ЗОУИТ)

Примечание  
1.Согласно извещения №02-43  
2.Согласно Акту Бюро кадастра  
3.Высота опорных знаков 0,5 м


М 1:1000

|             |         |              |        |         |      |                                                                                           |            |      |        |
|-------------|---------|--------------|--------|---------|------|-------------------------------------------------------------------------------------------|------------|------|--------|
|             |         |              |        |         |      | 5314.053.П.0/0.1411-ППО1                                                                  |            |      |        |
|             |         |              |        |         |      | «Газопровод межпоселковый к пгт. Туза Тужинского муниципального района Кировской области» |            |      |        |
| Изм.        | Кол.Уч. | Лист         | Недок. | Подпись | Дата | Проект полосы отвода                                                                      | Стадия     | Лист | Листов |
| Разраб.     |         | Панова       |        |         |      |                                                                                           | П          | 13   |        |
| Проверил    |         | Панова       |        |         |      |                                                                                           |            |      |        |
| Нач. отдела |         |              |        |         |      |                                                                                           |            |      |        |
| Н.контр.    |         | Александрина |        |         |      | Схема расположения границ публичных сервитут                                              | ООО "ЦМИП" |      |        |
| ГИП         |         |              |        |         |      |                                                                                           |            |      |        |

|             |              |              |  |
|-------------|--------------|--------------|--|
| Согласовано |              |              |  |
| Имя № подл. | Подп. и дата | Взам. инв. № |  |
|             |              |              |  |



Схема сводки листов

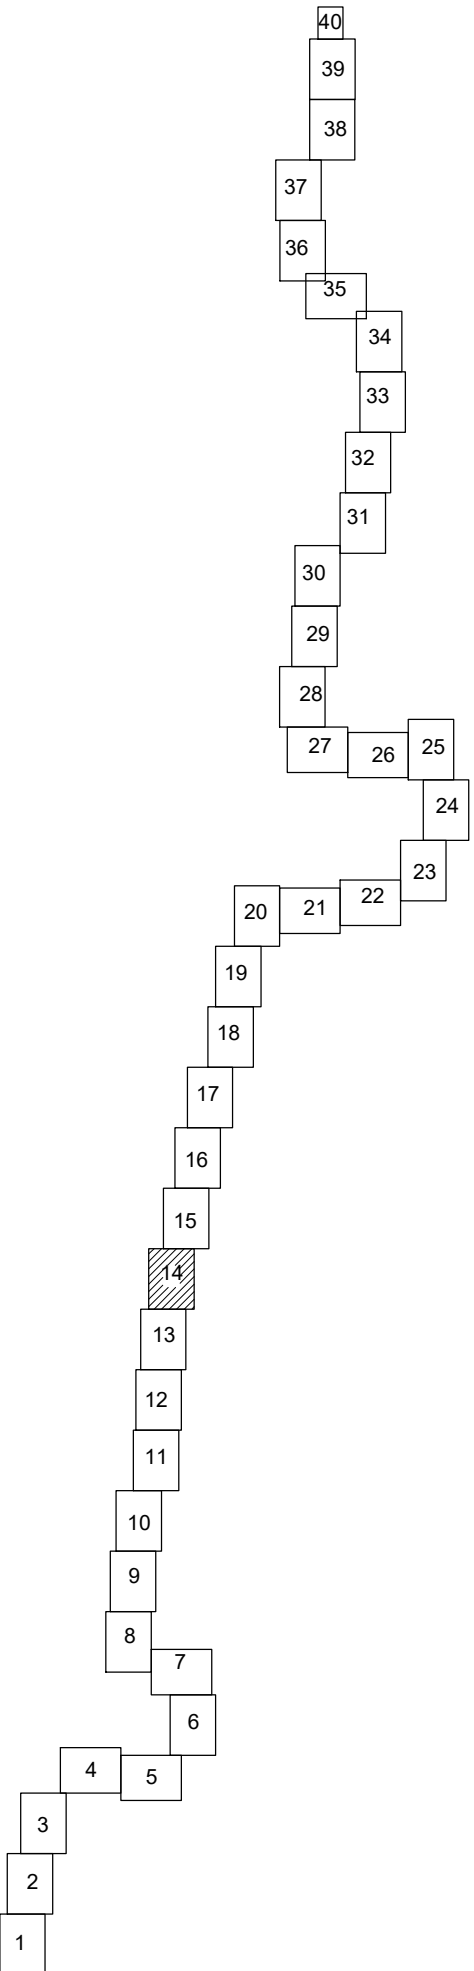


43.39.310707.130,  
земли сельскохозяйственного назначения,  
ВРИ: для сельскохозяйственного производства,  
с-пк: Тужа Александровна Александровна

- Условные обозначения:
- проектный газопровод высокого давления I категории
  - проектный газопровод низкого давления
  - граница газопроводной территории
  - граница земельного участка (по сведениям ЕГРН)
  - граница населенного пункта (по сведениям ЕГРН)
  - существующая часть, границы, указанные в ЕГРН (сведения в которых отсутствуют для определения ее местоположения)
  - существующая часть, границы, указанные в ЕГРН (сведения в которых не достаточно для определения ее местоположения)
  - номер газопроводной территории
  - газопроводный номер земельного участка
  - проектная граница земельного участка, установленного на первой эксплуатации газопровода (в границах зоны газопровода)
  - обозначение частей земельных участков (земель публичного сервитута, установленных на первой эксплуатации газопровода (в границах зоны газопровода), их площади)
  - обозначение характерной точки границы публичного сервитута
  - зона с особыми условиями использования территории (ЗООУИТ)

|                                                                                           |              |      |        |            |      |
|-------------------------------------------------------------------------------------------|--------------|------|--------|------------|------|
| 5314.053.П.0/0.1411-ППО1                                                                  |              |      |        |            |      |
| «Газопровод межпоселковый к пгт. Тужа Тужинского муниципального района Кировской области» |              |      |        |            |      |
| Изм.                                                                                      | Коп.Уч.      | Лист | № док. | Подпись    | Дата |
| Разраб.                                                                                   | Панова       |      |        |            |      |
| Проверил                                                                                  | Панова       |      |        |            |      |
| Нач. отдела                                                                               |              |      |        |            |      |
| Н.контр.                                                                                  | Александрова |      |        |            |      |
| ГИП                                                                                       |              |      |        |            |      |
| Проект полосы отвода                                                                      |              |      |        | Стадия     | Лист |
|                                                                                           |              |      |        | П          | 14   |
| Схема расположения границ публичных сервитутов                                            |              |      |        | ООО "ЦМИП" |      |

Примечание:  
1. Ссылка на проект: МР-43.  
2. Ссылка на проект: Балтийская, 1977 г.  
3. Высота точки: 0,5 м

М 1:1000

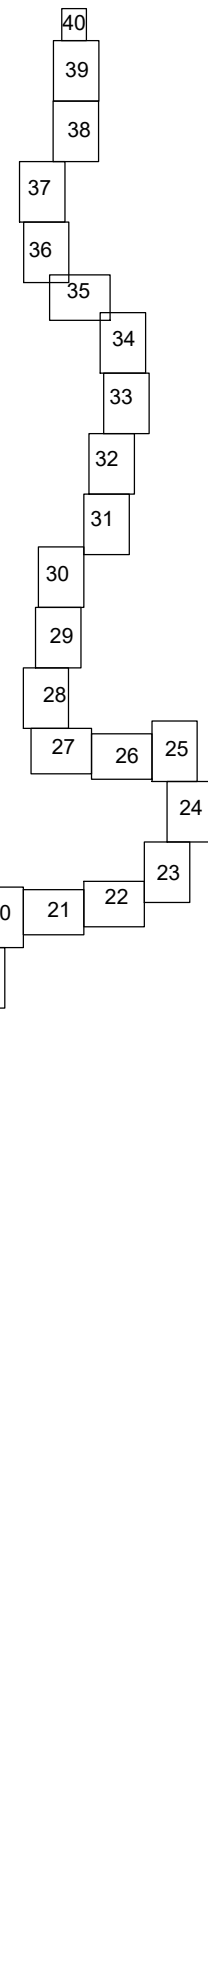


Примечание  
1. Система координат МОК-43.  
2. Система высот Балтийской 1977

Масштаб 1:1000

- [illegible]

|             |        |              |       |         |      |                                                                                           |        |            |        |
|-------------|--------|--------------|-------|---------|------|-------------------------------------------------------------------------------------------|--------|------------|--------|
|             |        |              |       |         |      | 5314.053.П.0/0.1411-ППО1                                                                  |        |            |        |
|             |        |              |       |         |      | «Газопровод межпоселковый к пгт. Туза Тужинского муниципального района Кировской области» |        |            |        |
| Изм.        | Кол.Уч | Лист         | №док. | Подпись | Дата | Проект полосы отвода                                                                      | Стадия | Лист       | Листов |
| Разраб.     |        | Панова       |       |         |      |                                                                                           | п      | 15         |        |
| Проверил    |        | Панова       |       |         |      |                                                                                           |        |            |        |
| Нач. отдела |        |              |       |         |      | Схема расположения границ публичных сервитутов                                            |        | ООО "ЦМИП" |        |
| Н.контр.    |        | Александрова |       |         |      |                                                                                           |        |            |        |
| ГИП         |        |              |       |         |      |                                                                                           |        |            |        |

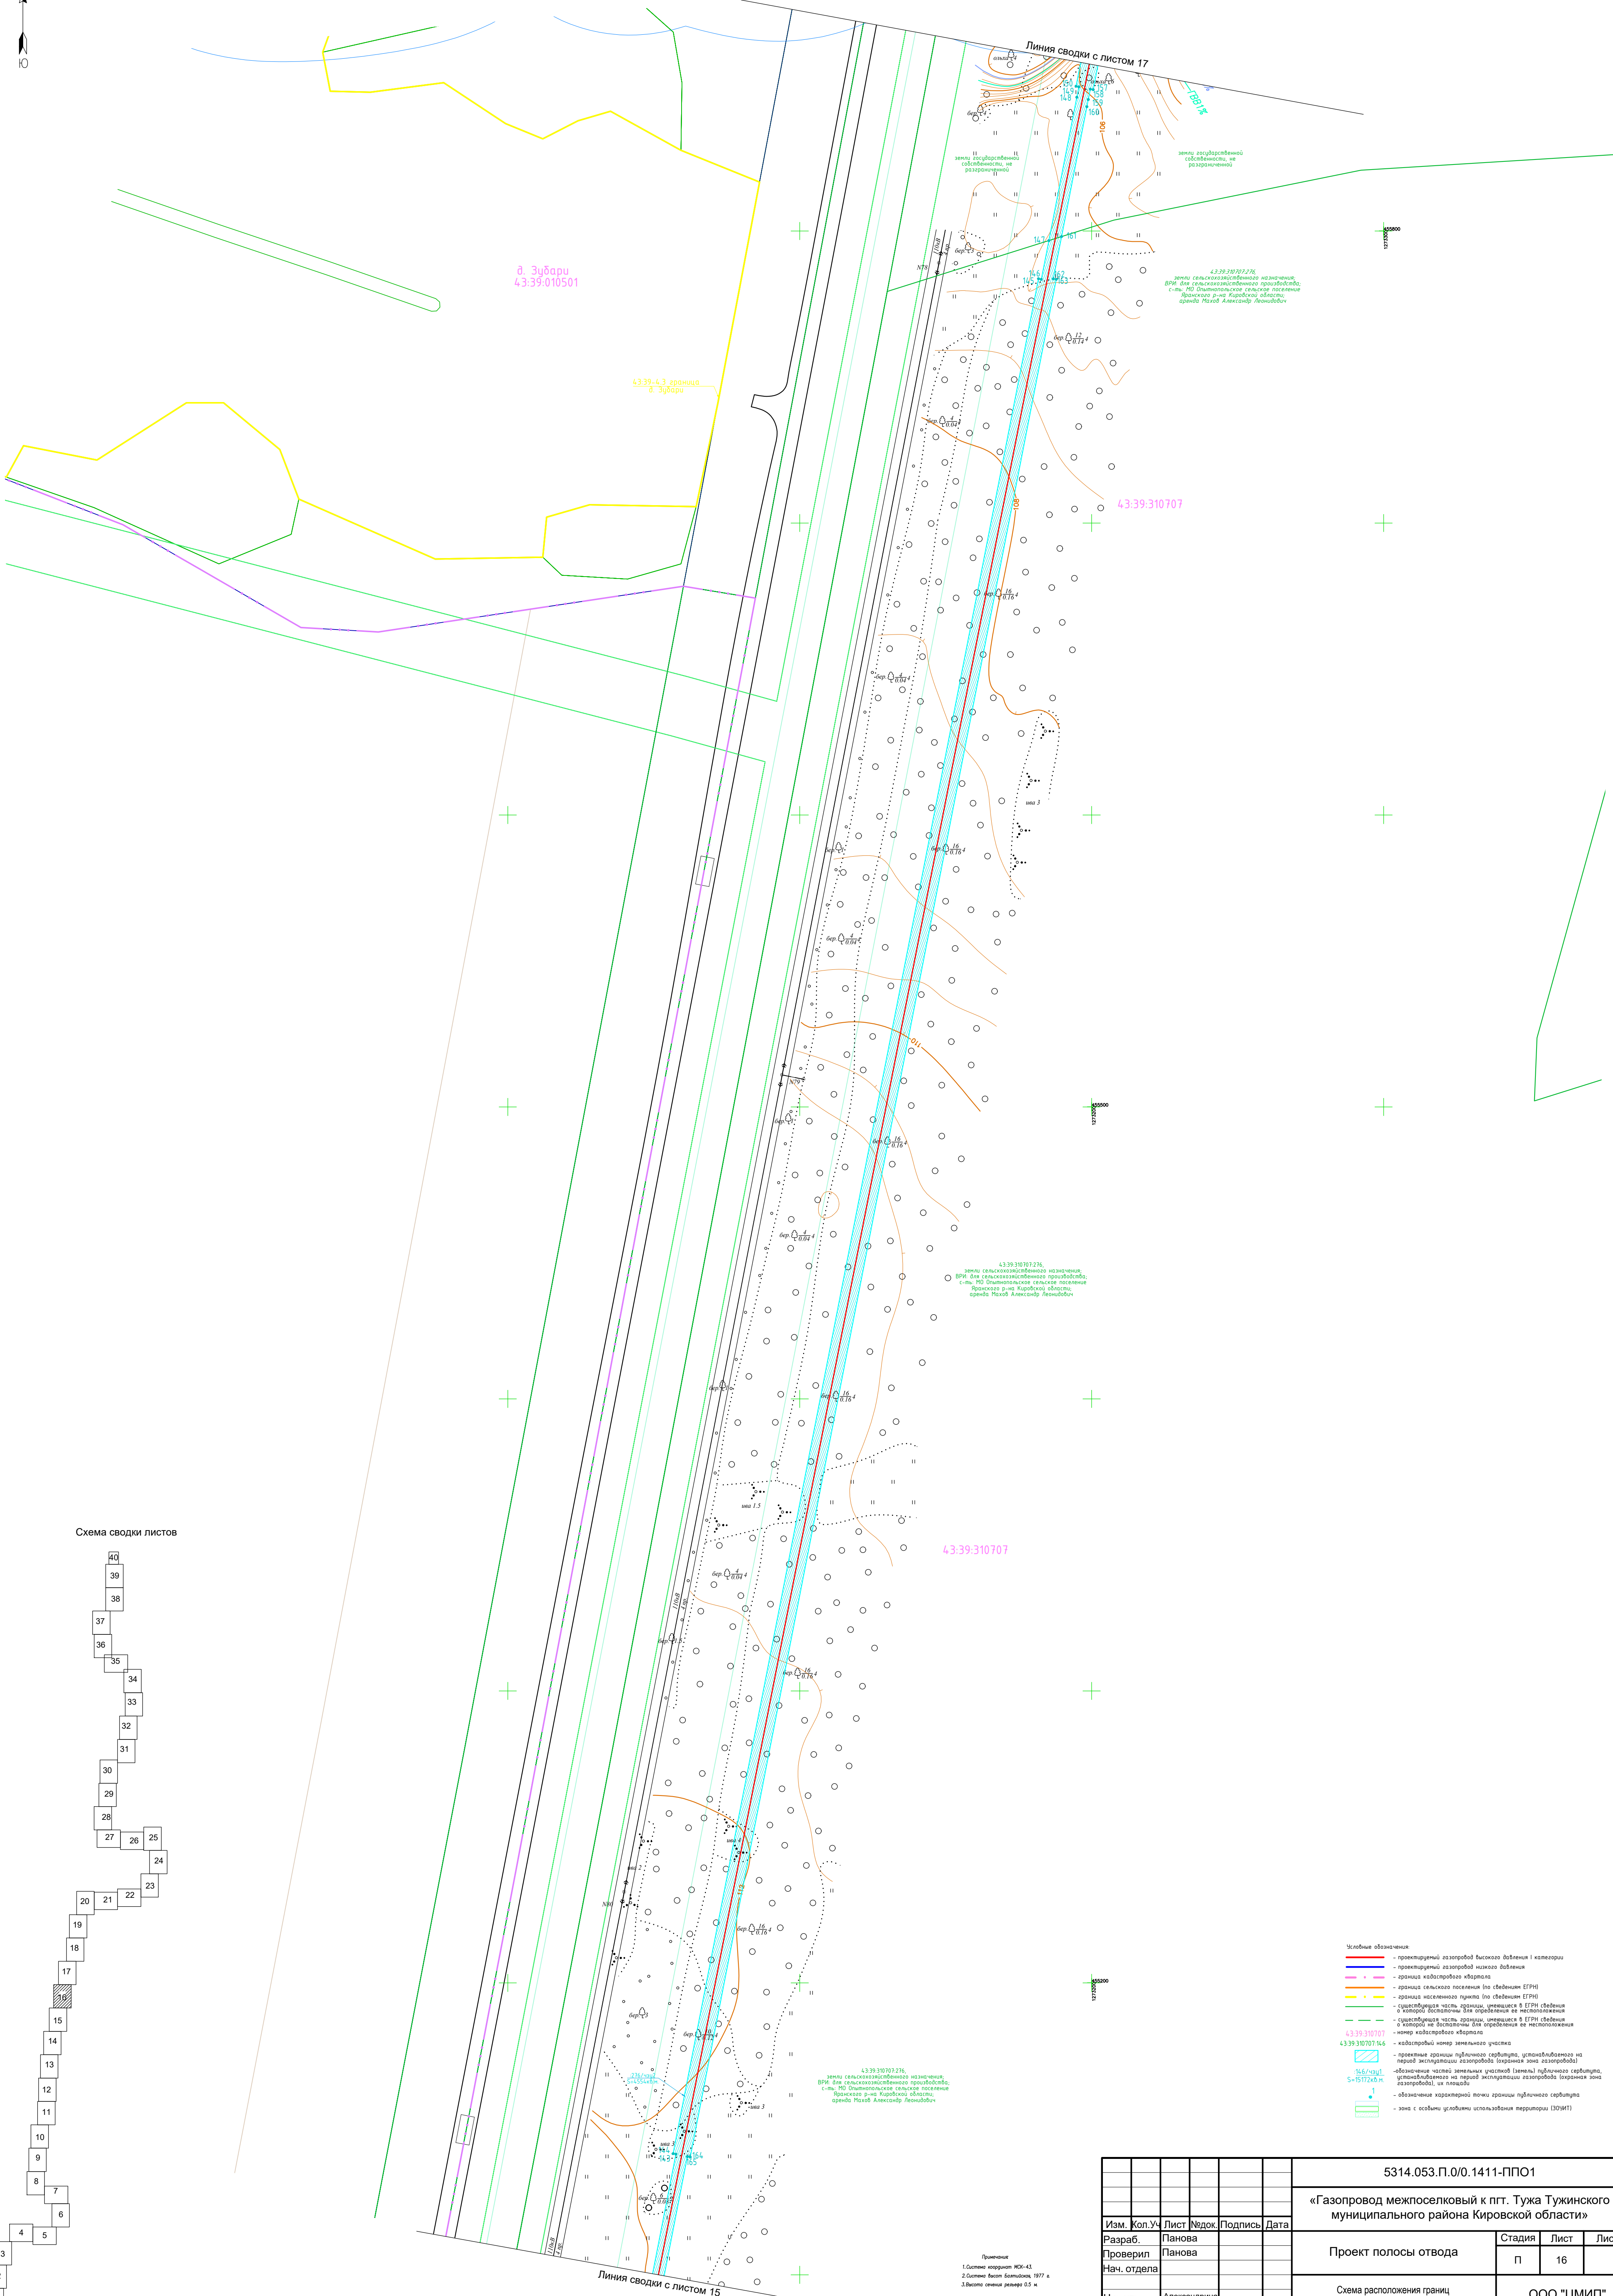


Примечание  
1. Система координат МСК-43.  
2. Система высот Балтийская, 1977 г.  
3. Высота сечения рельефа 0,5 м

[illegible]


Формат А1



Схема сводки листов

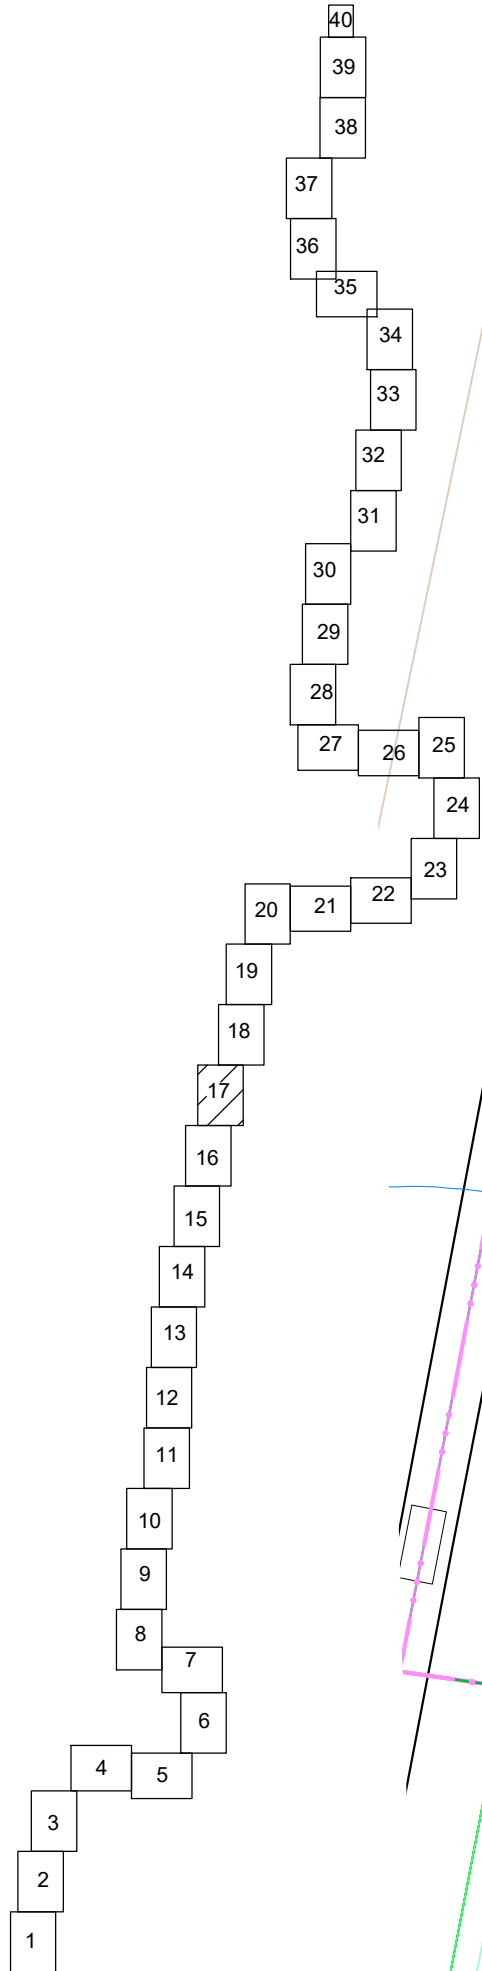

|              |  |              |  |
|--------------|--|--------------|--|
| Согласовано  |  | Взам. инв. № |  |
| Подп. и дата |  |              |  |
| Имя № подл.  |  |              |  |

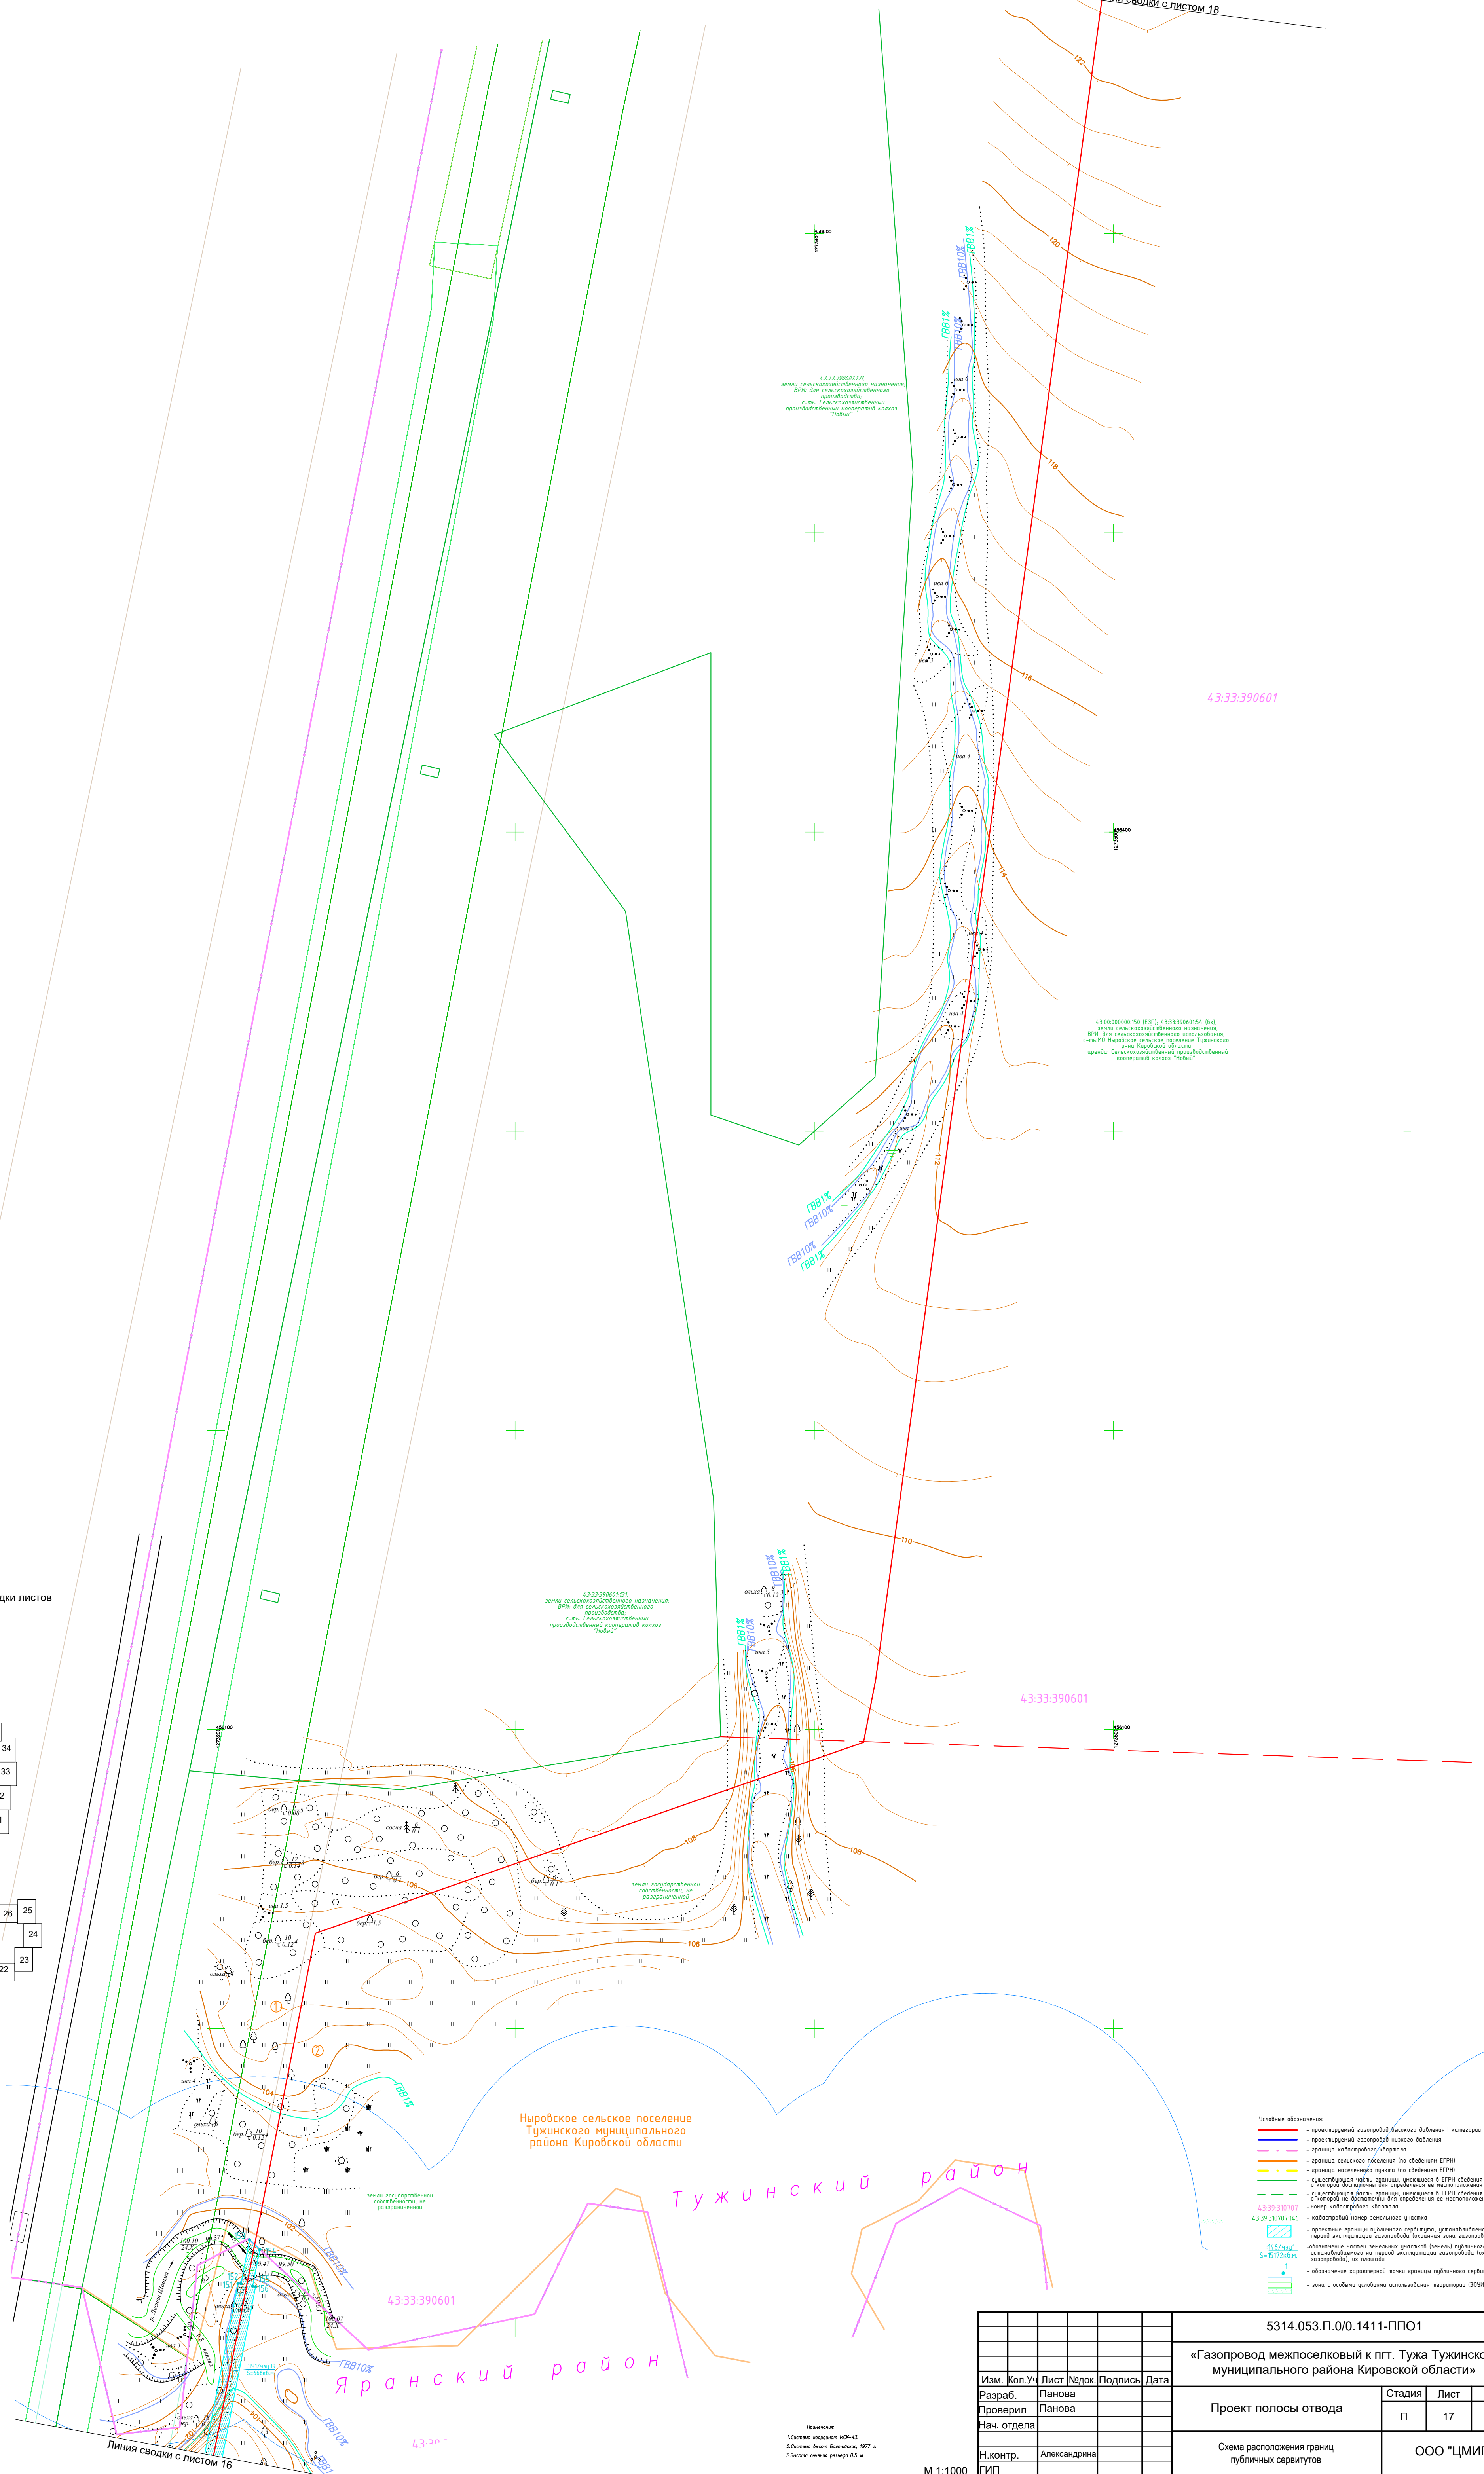


- Условные обозначения:
- проектный газопровод высокого давления I категории
  - проектный газопровод низкого давления
  - граница кадастрового квартала
  - граница сельского поселения (по сведениям ЕГРН)
  - граница населенного пункта (по сведениям ЕГРН)
  - специализированная карта, являющаяся частью (частью) публичного сервитута, о которой сообщается в Едином государственном реестре недвижимости
  - специализированная карта, являющаяся частью (частью) публичного сервитута, о которой не сообщается в Едином государственном реестре недвижимости
  - кадастровый номер земельного участка
  - проектные границы публичного сервитута, установленного на период эксплуатации газопровода (зона газопровода)
  - обозначение частей земельных участков (земель публичного сервитута, установленных на период эксплуатации газопровода (зона газопровода), не относящихся к публичному сервитуту
  - обозначения характерной точки границы публичного сервитута
  - зона с особыми условиями использования территории (ЗОУИТ)

|             |         |              |        |         |      |                                                                                           |            |      |        |
|-------------|---------|--------------|--------|---------|------|-------------------------------------------------------------------------------------------|------------|------|--------|
|             |         |              |        |         |      | 5314.053.П.0/0.1411-ППО1                                                                  |            |      |        |
|             |         |              |        |         |      | «Газопровод межпоселковый к пгт. Туза Тужинского муниципального района Кировской области» |            |      |        |
| Изм.        | Кол.Уч. | Лист         | Недок. | Подпись | Дата | Проект полосы отвода                                                                      | Стадия     | Лист | Листов |
| Разраб.     |         | Панова       |        |         |      |                                                                                           | П          | 17   |        |
| Проверил    |         | Панова       |        |         |      |                                                                                           |            |      |        |
| Нач. отдела |         |              |        |         |      | Схема расположения границ публичных сервитутов                                            | ООО "ЦМИП" |      |        |
| Н.контр.    |         | Александрова |        |         |      |                                                                                           |            |      |        |
| ГИП         |         |              |        |         |      |                                                                                           |            |      |        |

Примечания:  
1. Ссылка на лист 1056-43;  
2. Ссылка на лист 1056-43;  
3. Высота сечения разреза 0,5 м

М 1:1000

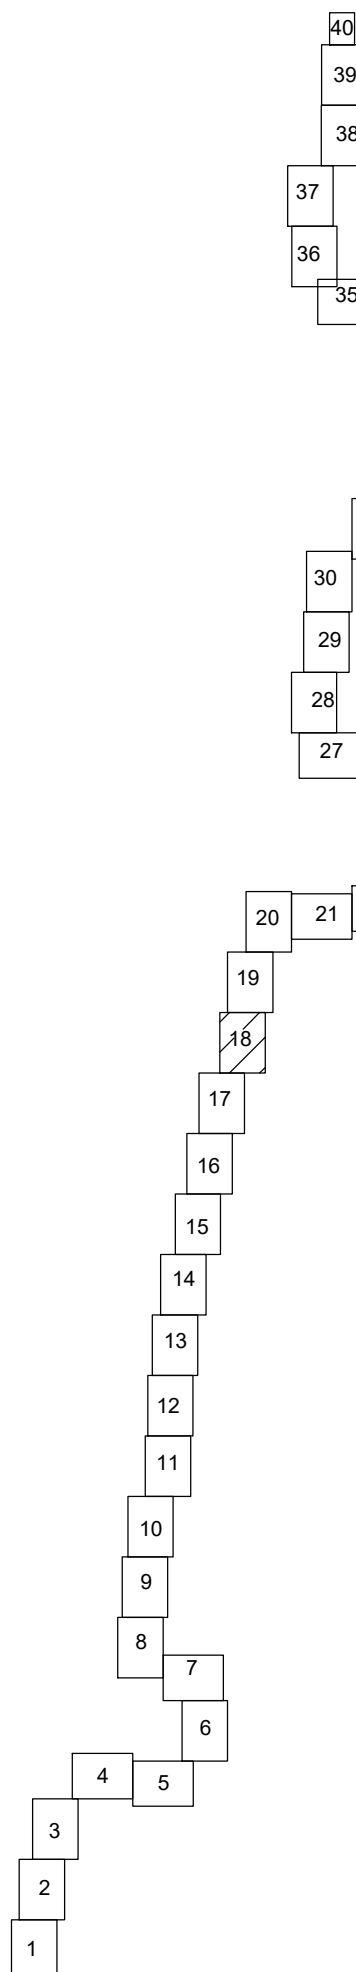

Линия сводки с листом 19



157400

+

7.5700 457200

+

457000



456800

+

43-33-3906  
земли сельскохозяйственного  
ВРИ: для сельскохозяйст  
производства  
с-ты сельскохозяйст  
производительного мероп  
Тюмень

земли государственной  
собственности, на  
разрешенной

43:33:390601

земли государственной  
собственности, на

more

a/d P-176

43:33:390601

43:33:390601:1  
ВМЛ сельскохозяйствен  
ВРМ: для сельскохозяй  
производств  
с-ть: Сельскохозяй  
производственный кооп  
"Ноль"

Примечание  
1. Система координат МСК-43.  
2. Система высот Балтийская 1977.  
3. Высота сечения рельефа 0,5 м.

M 1:1000

|             |         |              |       |         |      |                                                |                                                                                           |
|-------------|---------|--------------|-------|---------|------|------------------------------------------------|-------------------------------------------------------------------------------------------|
|             |         |              |       |         |      |                                                | 5314.053.П.0/0.1411-ППО1                                                                  |
|             |         |              |       |         |      |                                                | «Газопровод межпоселковый к пгт. Тужа Тужинского муниципального района Кировской области» |
| Изм.        | Кол.Уч. | Лист         | Недок | Подпись | Дата |                                                |                                                                                           |
| Разраб.     |         | Панова       |       |         |      | Проект полосы отвода                           | Стадия                                                                                    |
| Проверил    |         | Панова       |       |         |      |                                                | Лист                                                                                      |
| Нач. отдела |         |              |       |         |      |                                                | 18                                                                                        |
| Н.контр.    |         | Александрина |       |         |      | Схема расположения границ публичных сервитутов | ООО "ЦМИП"                                                                                |
| ГИП         |         |              |       |         |      |                                                |                                                                                           |

Формат А1



Линия сводки с листом 20

43:33:390601:135,  
земли сельскохозяйственного назначения;  
ВРИ: для сельскохозяйственного использования  
с-ть Сельскохозяйственный производственный  
кооператив колхоз "Новый"

43:33:390601:135,  
земли сельскохозяйственного назначения;  
ВРИ: для сельскохозяйственного использования  
с-ть.Сельскохозяйственный производственный  
кооператив колхоз "Новый"


43:33:390601

4333390601131,  
земли сельскохозяйственного назначения;  
ВРИ: для сельскохозяйственного производства,  
с/х: Сельскохозяйственный производственный  
кооператив колхоз "Новый".

ранли государствен-  
ственности, н  
по записке

43-33-390601135,  
земли сельскохозяйственного назначения;  
ВРИ: для сельскохозяйственного использования  
(-ты сельскохозяйственного производственного  
кооператив колхоз "Набуй"

### Схема сводки листов

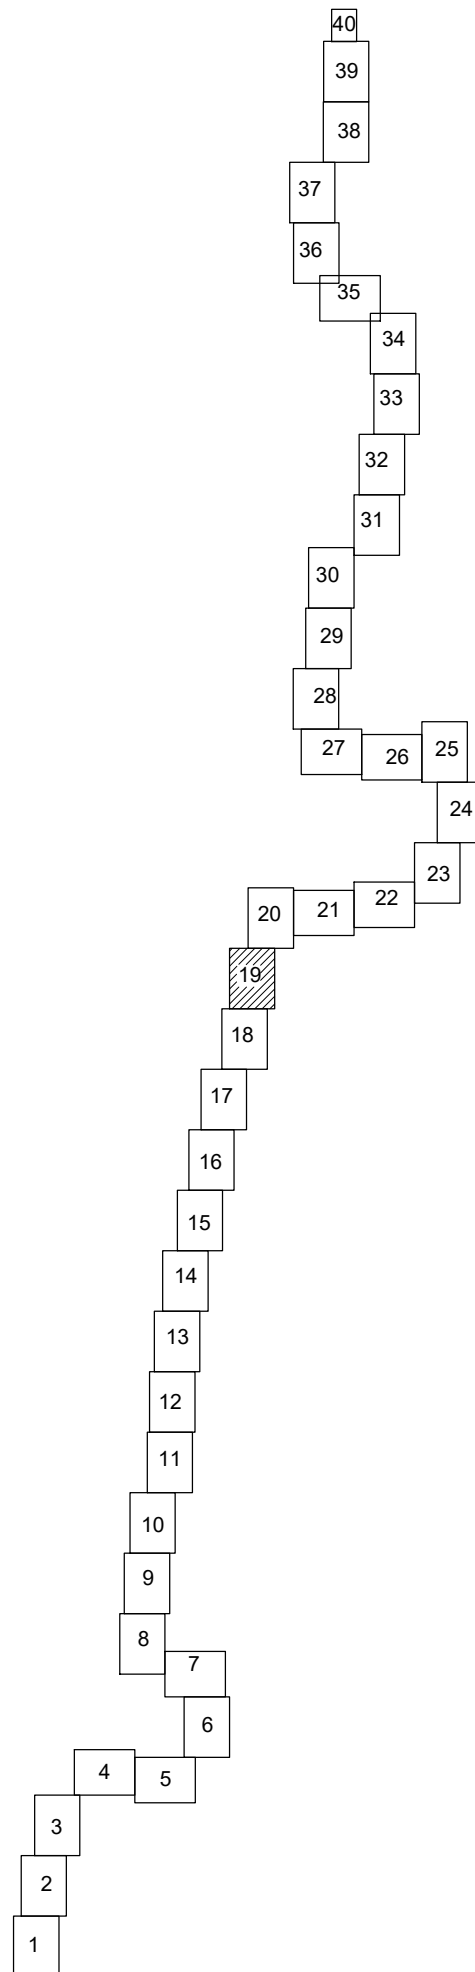

Линия сводки с листом 18

M 1:1000

Применения  
1. Система координат МСК-43.  
2. Система высот Балтийская, 1977 г.  
3. Высота сечения рельефа 0,5 м.

|             |         |              |        |         |      |                                                                                           |            |      |        |
|-------------|---------|--------------|--------|---------|------|-------------------------------------------------------------------------------------------|------------|------|--------|
|             |         |              |        |         |      | 5314.053.П.0/0.1411-ППО1                                                                  |            |      |        |
|             |         |              |        |         |      | «Газопровод межпоселковый к пгт. Туза Тужинского муниципального района Кировской области» |            |      |        |
| Изм.        | Кол.Уч. | Лист         | Недок. | Подпись | Дата | Проект полосы отвода                                                                      | Станд      | Лист | Листов |
| Разраб.     |         | Планов       |        |         |      |                                                                                           | П          | 19   |        |
| Проверил    |         | Планов       |        |         |      |                                                                                           |            |      |        |
| Нач. отдела |         |              |        |         |      | Схема расположения границ публичных сервитутов                                            | ООО "ЦМИП" |      |        |
| Н.контр.    |         | Александрова |        |         |      |                                                                                           |            |      |        |
| ГИП         |         |              |        |         |      |                                                                                           |            |      |        |


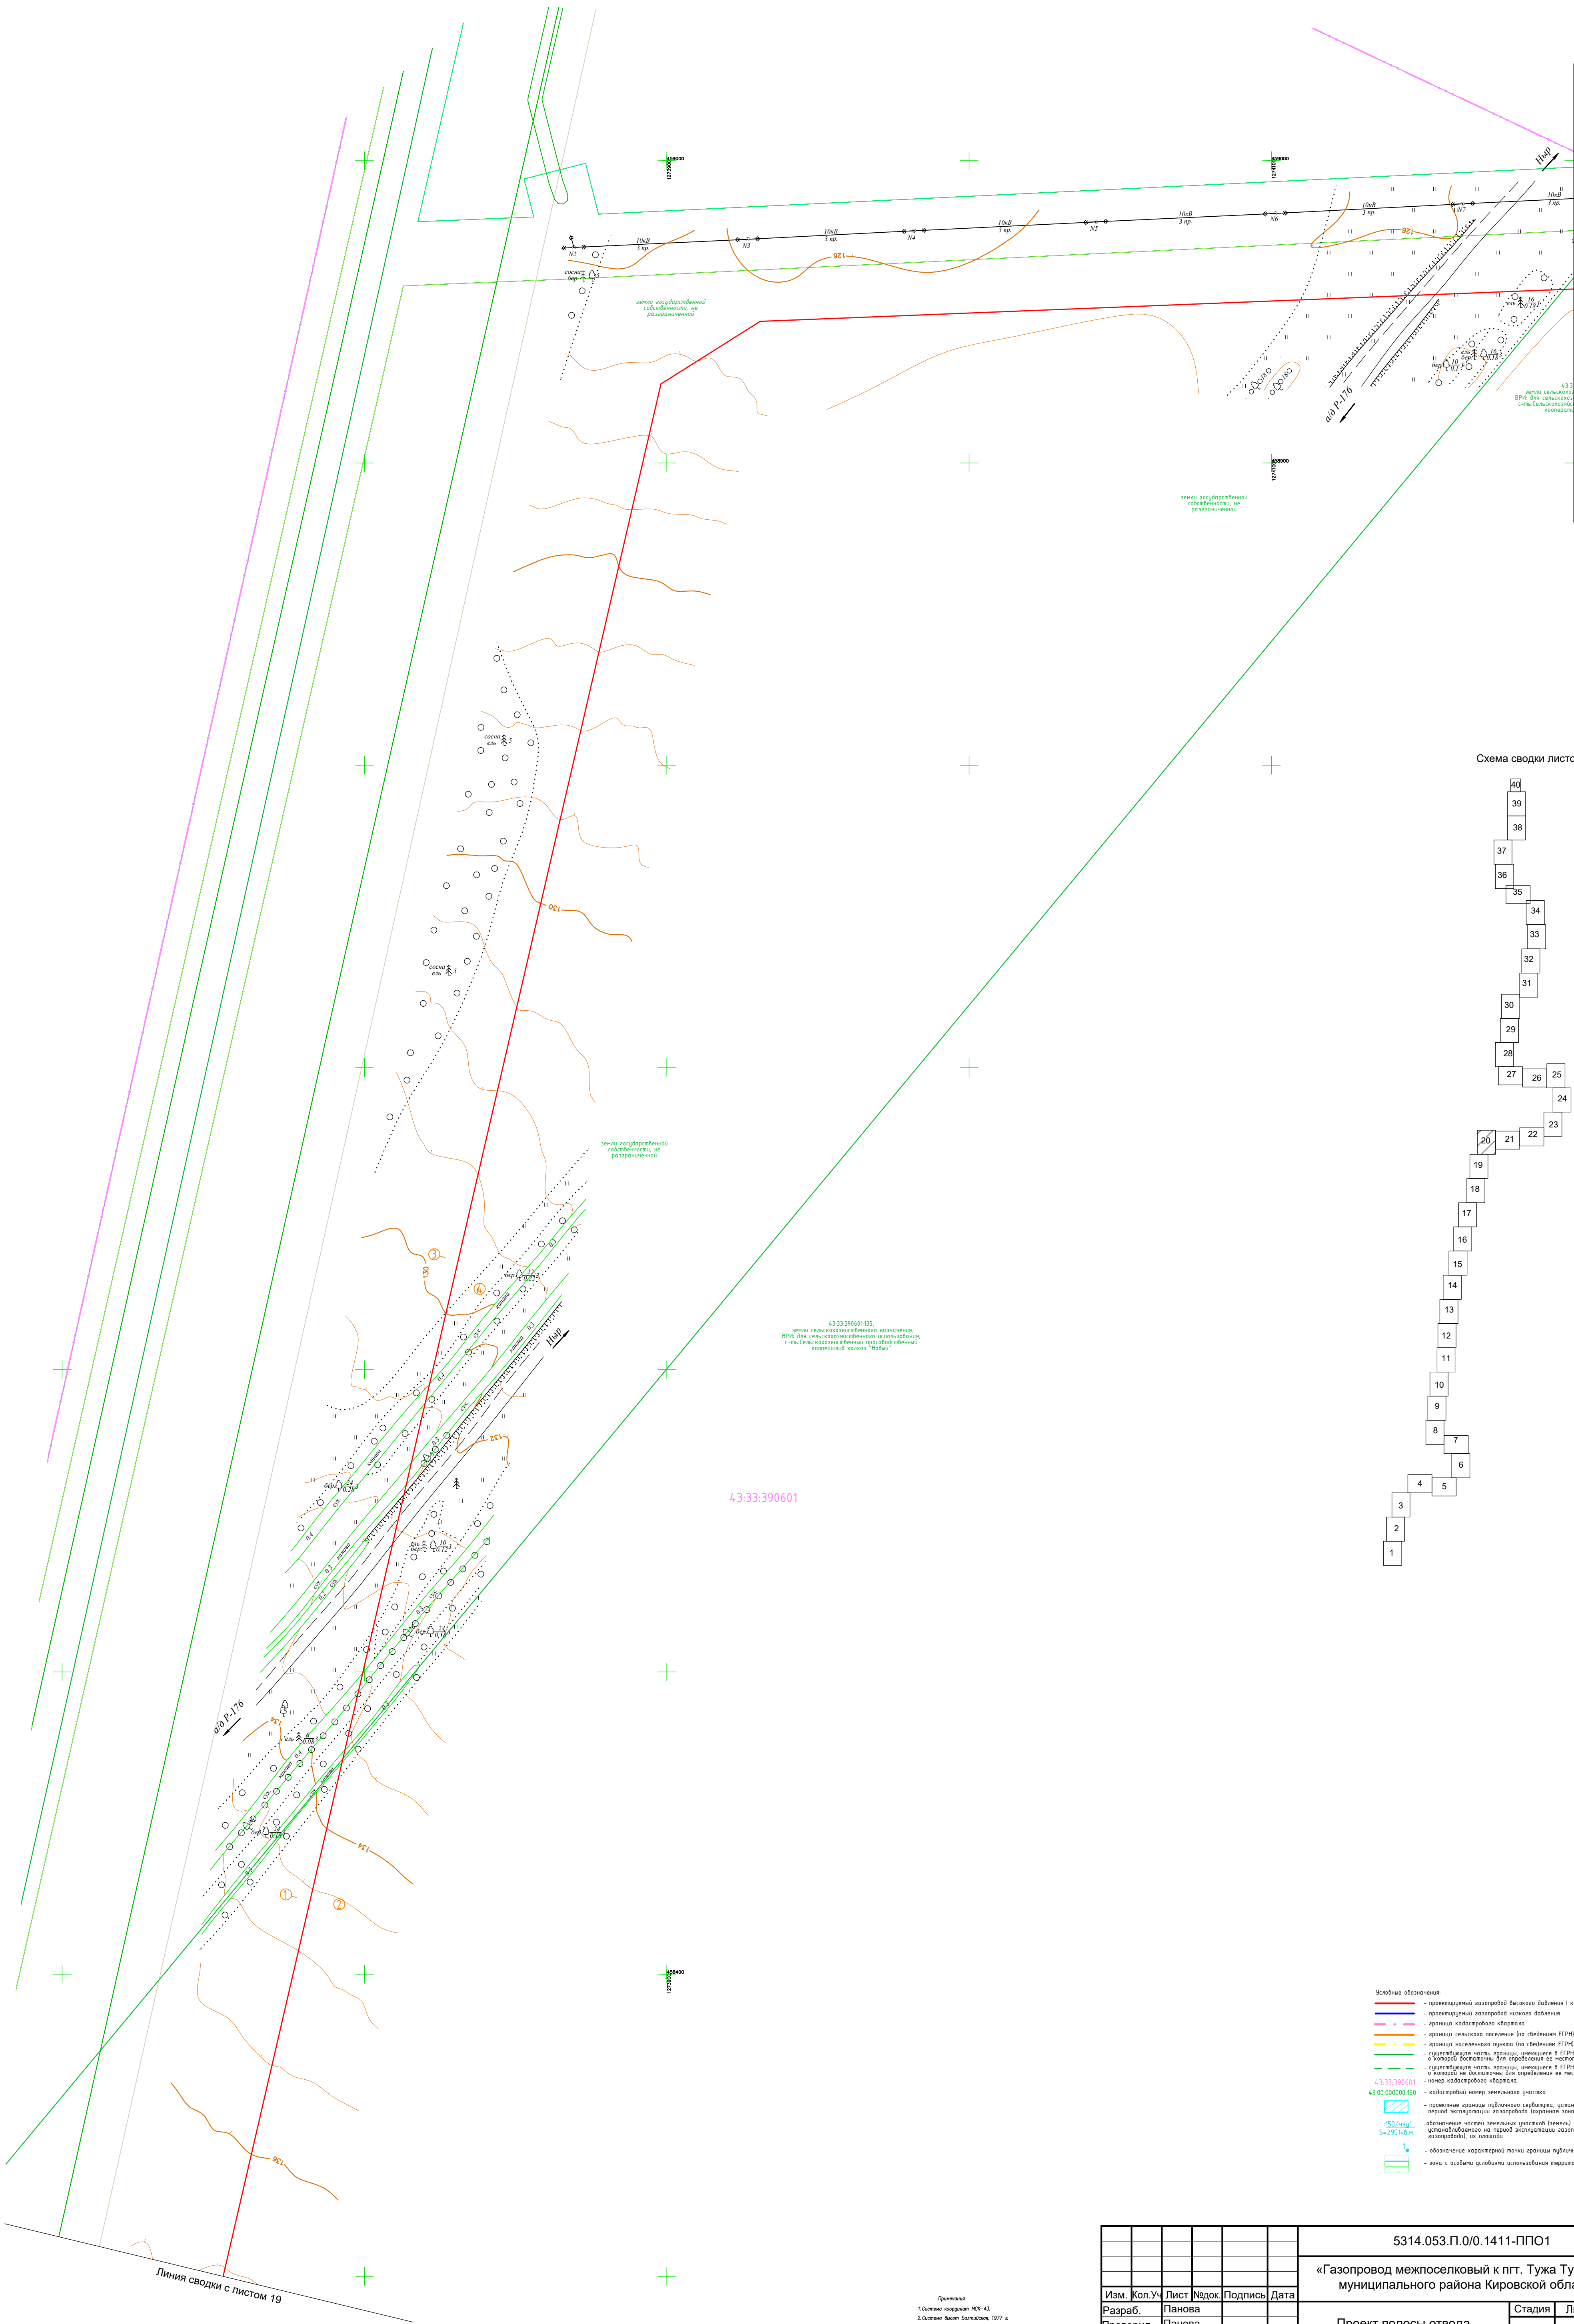


Схема сводки листов

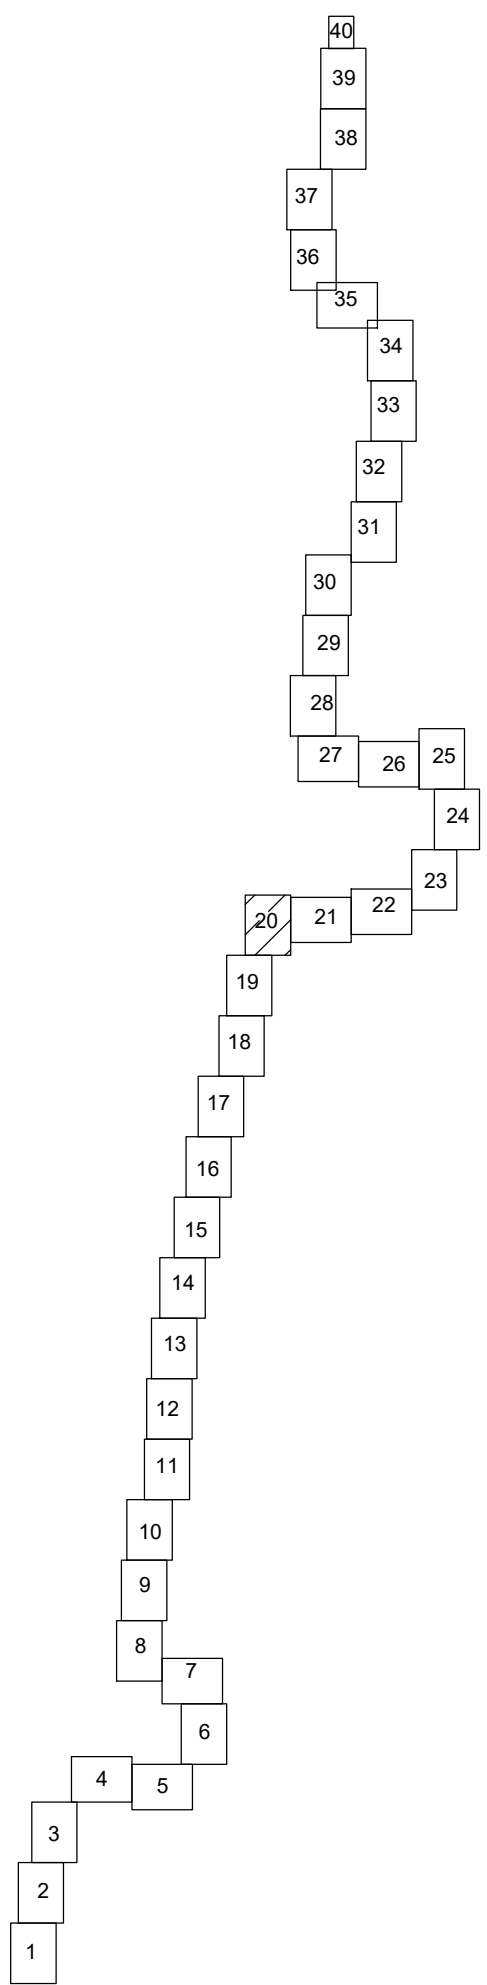



- Условные обозначения:
- проектируемый газопровод высокого давления I категории
  - проектируемый газопровод низкого давления
  - граница газодобывающего участка
  - граница сельского поселения (по сведениям ЕГРН)
  - граница населенного пункта (по сведениям ЕГРН)
  - существующая часть границы, имеющаяся в ЕГРН, сведения о которой предоставлены для определения ее местоположения
  - существующая часть границы, имеющаяся в ЕГРН, сведения о которой не предоставлены для определения ее местоположения
  - номер газодобывающего участка
  - газодобывающий земельный участок
  - проектные границы публичного сервитута, устанавливаемого на период эксплуатации газопровода (охранная зона газопровода)
  - обозначение частей земельных участков (земель публичного сервитута, устанавливаемого на период эксплуатации газопровода (охранная зона газопровода), их площади
  - обозначение характерной точки границы публичного сервитута
  - зона с особыми условиями использования территории (ЗОУИТ)

Примечания:  
1. Состояние на 01.01.2024 г.  
2. Состояние на 01.01.2024 г.  
3. Высота сечения рельефа 0,5 м

М 1:1000

|                                                                                           |              |      |        |            |      |
|-------------------------------------------------------------------------------------------|--------------|------|--------|------------|------|
| 5314.053.П.0/0.1411-ППО1                                                                  |              |      |        |            |      |
| «Газопровод межпоселковый к пгт. Туза Тужинского муниципального района Кировской области» |              |      |        |            |      |
| Изм.                                                                                      | Кол.Уч.      | Лист | Недок. | Подпись    | Дата |
| Разраб.                                                                                   | Панова       |      |        |            |      |
| Проверил                                                                                  | Панова       |      |        |            |      |
| Нач. отдела                                                                               |              |      |        |            |      |
| Н.контр.                                                                                  | Александрова |      |        |            |      |
| ГИП                                                                                       |              |      |        |            |      |
| Проект полосы отвода                                                                      |              |      |        | Стадия     | Лист |
|                                                                                           |              |      |        | П          | 20   |
| Схема расположения границ публичных сервитутов                                            |              |      |        | ООО "ЦМИП" |      |


Формат А1

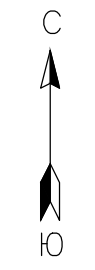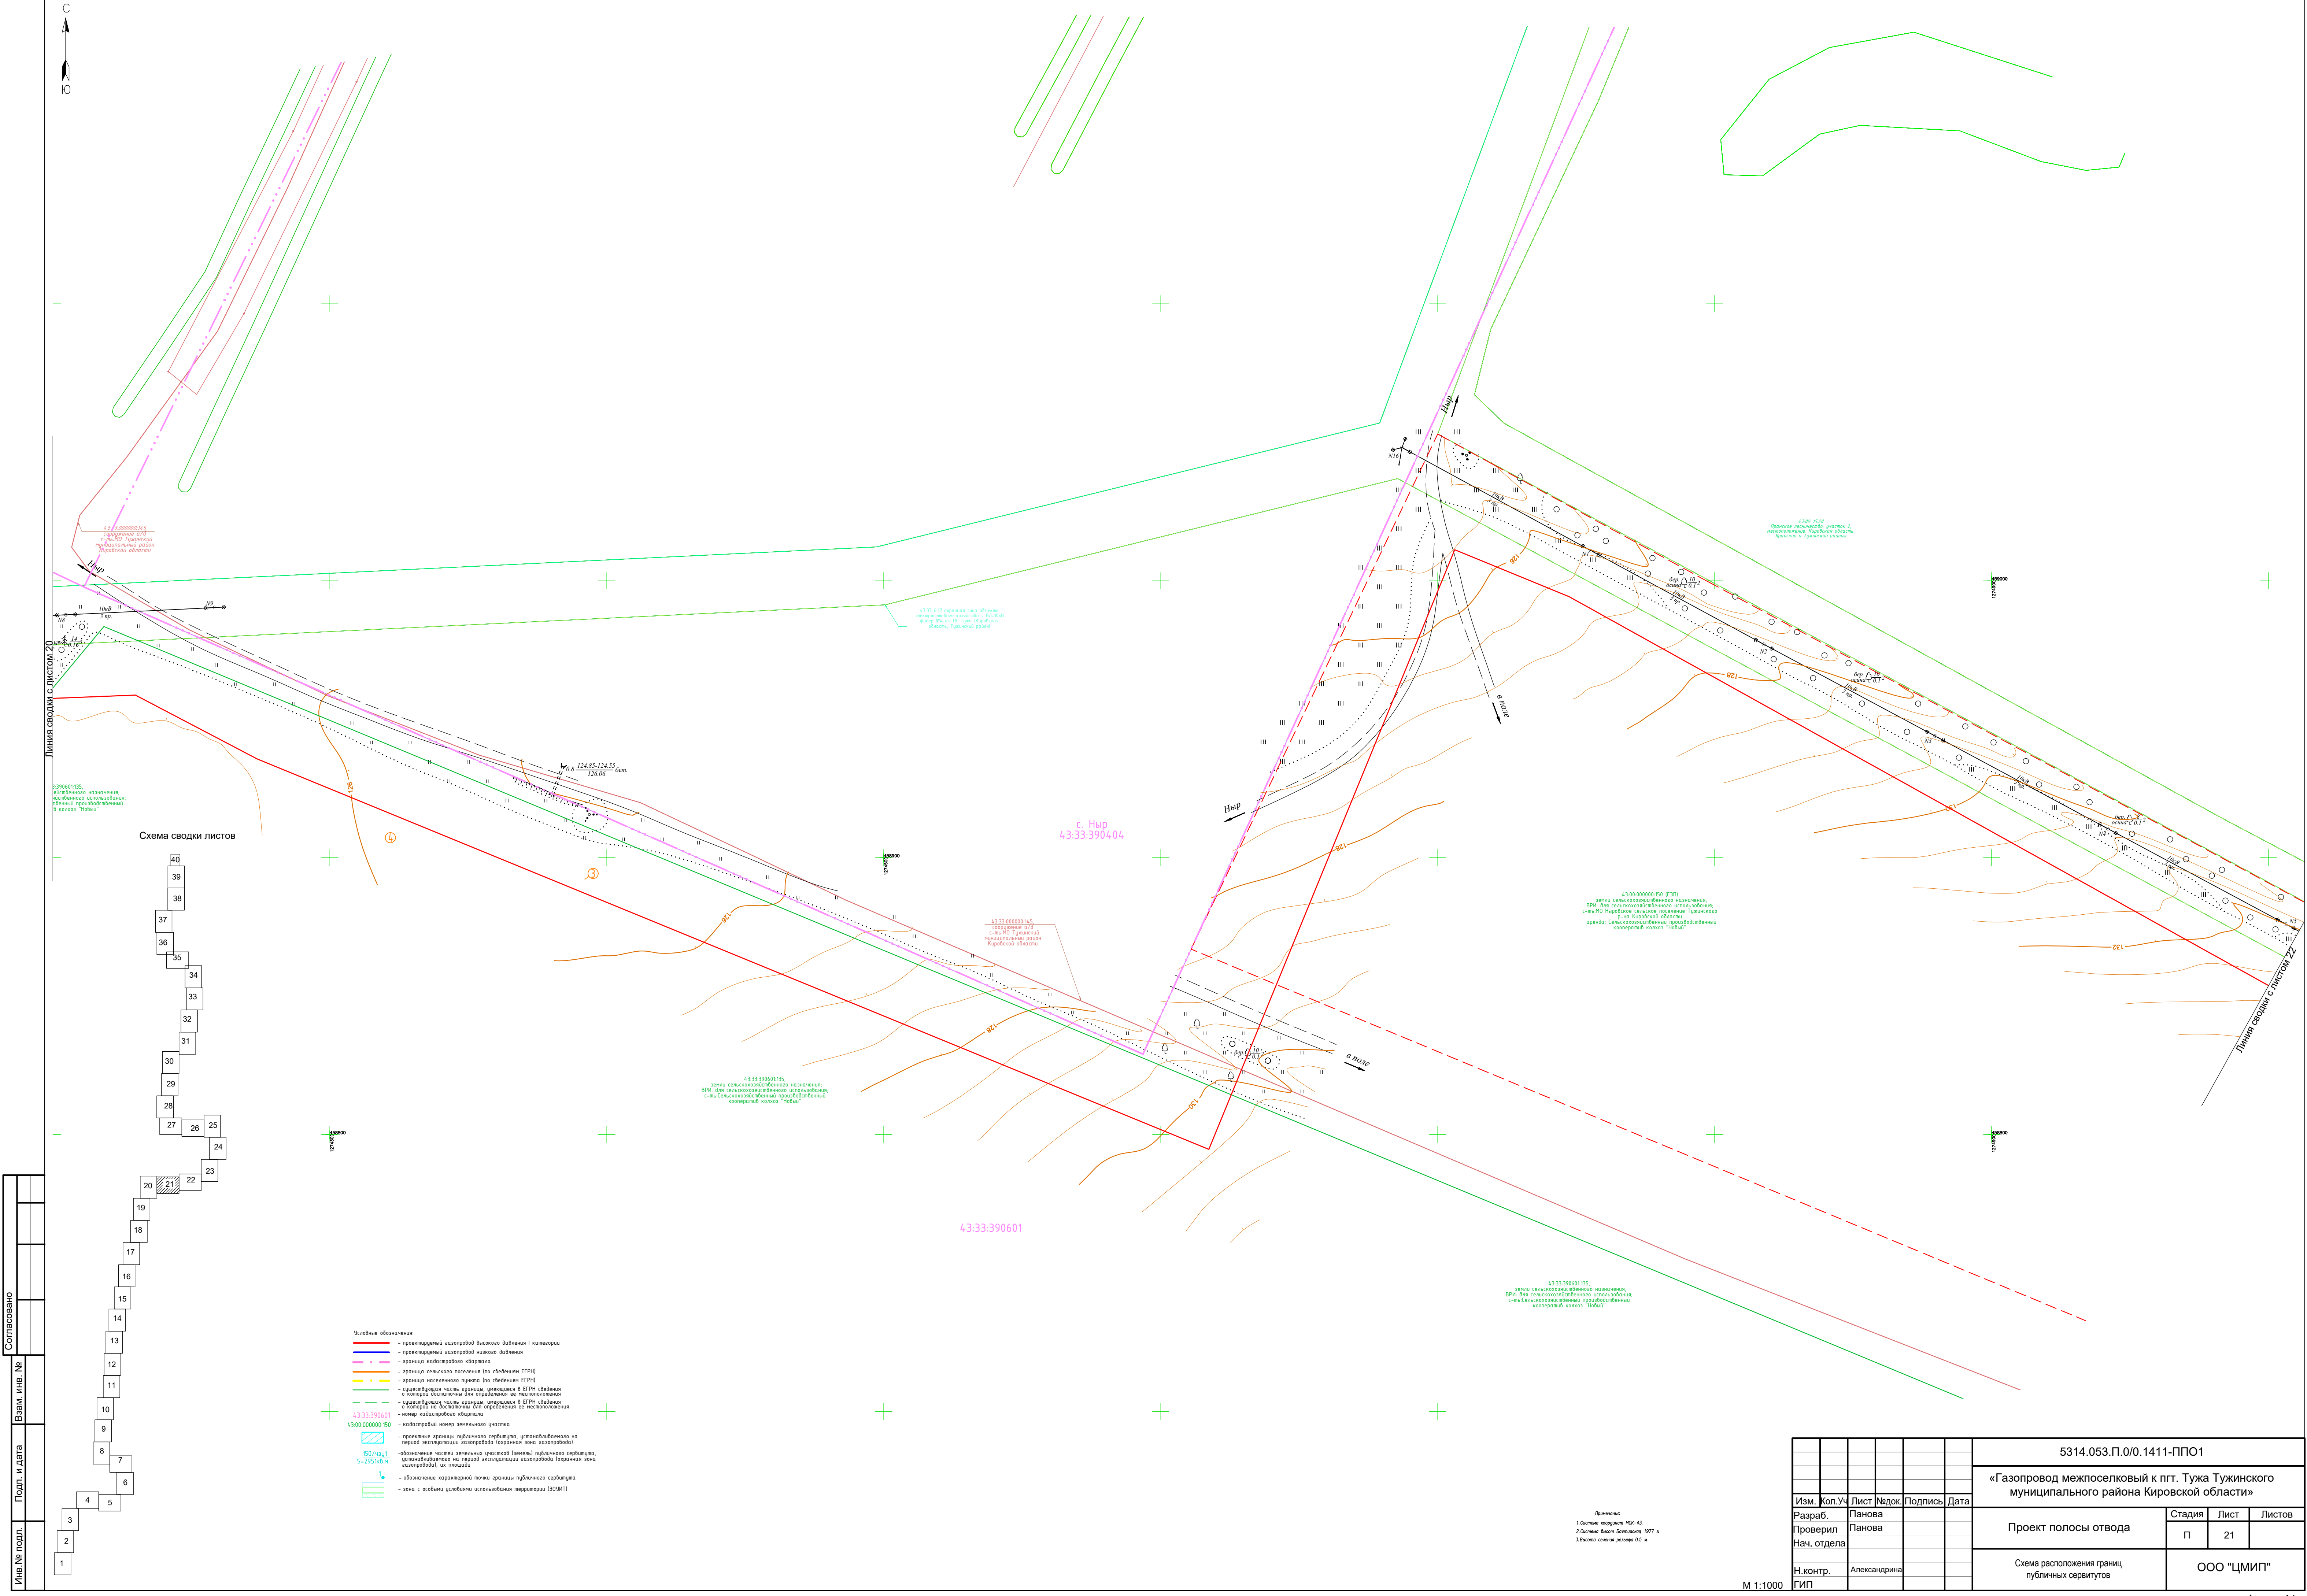

Линия сводки с листом 20

Линия сводки с листом 22

Схема сводки листов

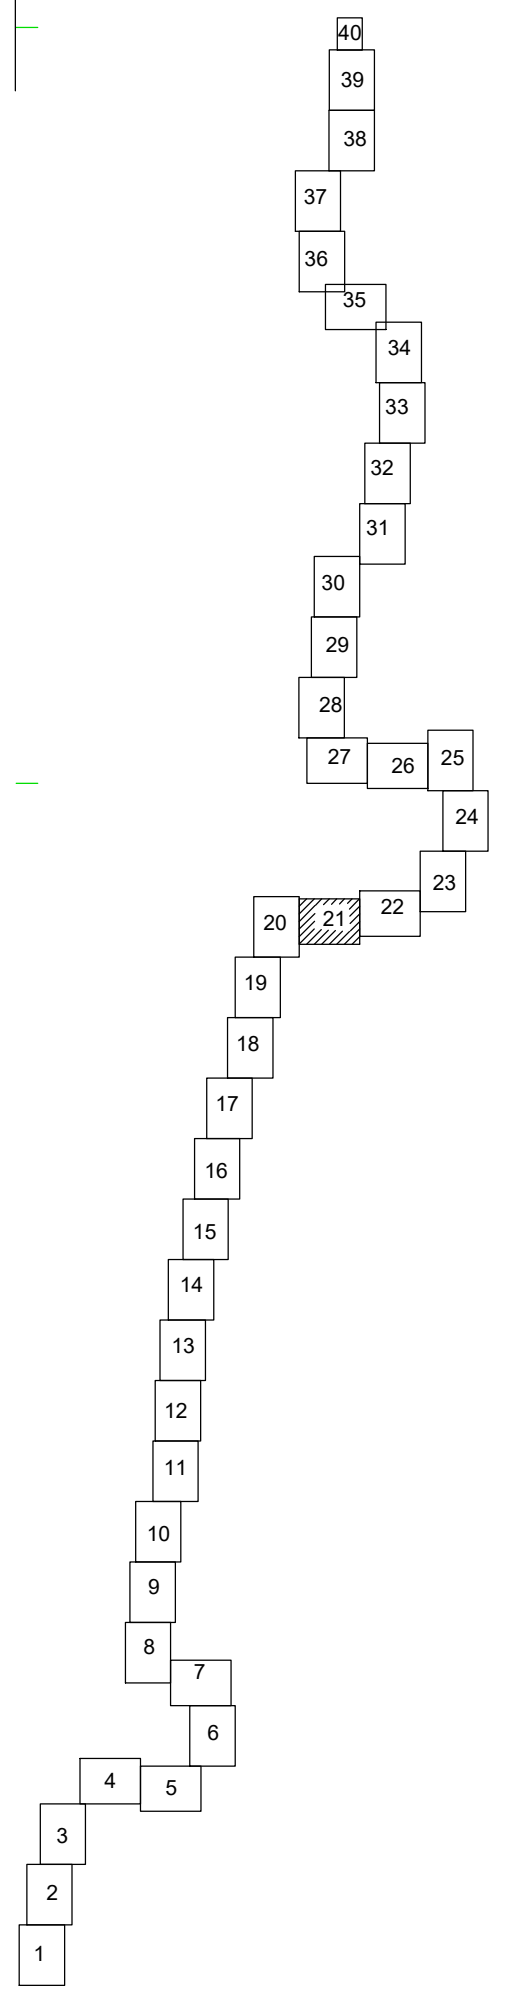


- Условные обозначения:
- проектируемый газопровод высокого давления I категории
  - проектируемый газопровод низкого давления
  - граница кадастрового квартала
  - граница сельского поселения (по сведениям ЕГРН)
  - граница населенного пункта (по сведениям ЕГРН)
  - существующая часть территории, утратившая в ЕГРН сведения о кадастровом назначении для определения ее местоположения
  - существующая часть территории, утратившая в ЕГРН сведения о кадастровом назначении для определения ее местоположения
  - кадастровый номер земельного участка
  - проектная граница публичного сервитута, установленная на период эксплуатации газопровода (охранная зона газопровода)
  - обозначение частей земельных участков (земель публичного сервитута, устанавливаемого на период эксплуатации газопровода (охранная зона газопровода)) и земельных
  - обозначение характерной точки границы публичного сервитута
  - зона с особыми условиями использования территории (ЗОУИТ)

Примечание:  
1. Система координат: ИЖ-43;  
2. Система высот: Балтийская 1977 г.  
3. Вертикальный размер: 0,5 м.

|                                                                                           |              |      |            |         |        |
|-------------------------------------------------------------------------------------------|--------------|------|------------|---------|--------|
| 5314.053.П.0/0.1411-ППО1                                                                  |              |      |            |         |        |
| «Газопровод межпоселковый к пгт. Туза Тужинского муниципального района Кировской области» |              |      |            |         |        |
| Проект полосы отвода                                                                      |              |      | Стадия     | Лист    | Листов |
| Н.контр.                                                                                  |              |      | П          | 21      |        |
| Схема расположения границ публичных сервитутов                                            |              |      | ООО "ЦМИП" |         |        |
| Изм.                                                                                      | Кол.Уч       | Лист | Недок      | Подпись | Дата   |
| Разраб.                                                                                   | Панова       |      |            |         |        |
| Проверил                                                                                  | Панова       |      |            |         |        |
| Нач. отдела                                                                               |              |      |            |         |        |
| Н.контр.                                                                                  | Александрова |      |            |         |        |
| ГИП                                                                                       |              |      |            |         |        |

М 1:1000


Формат А1

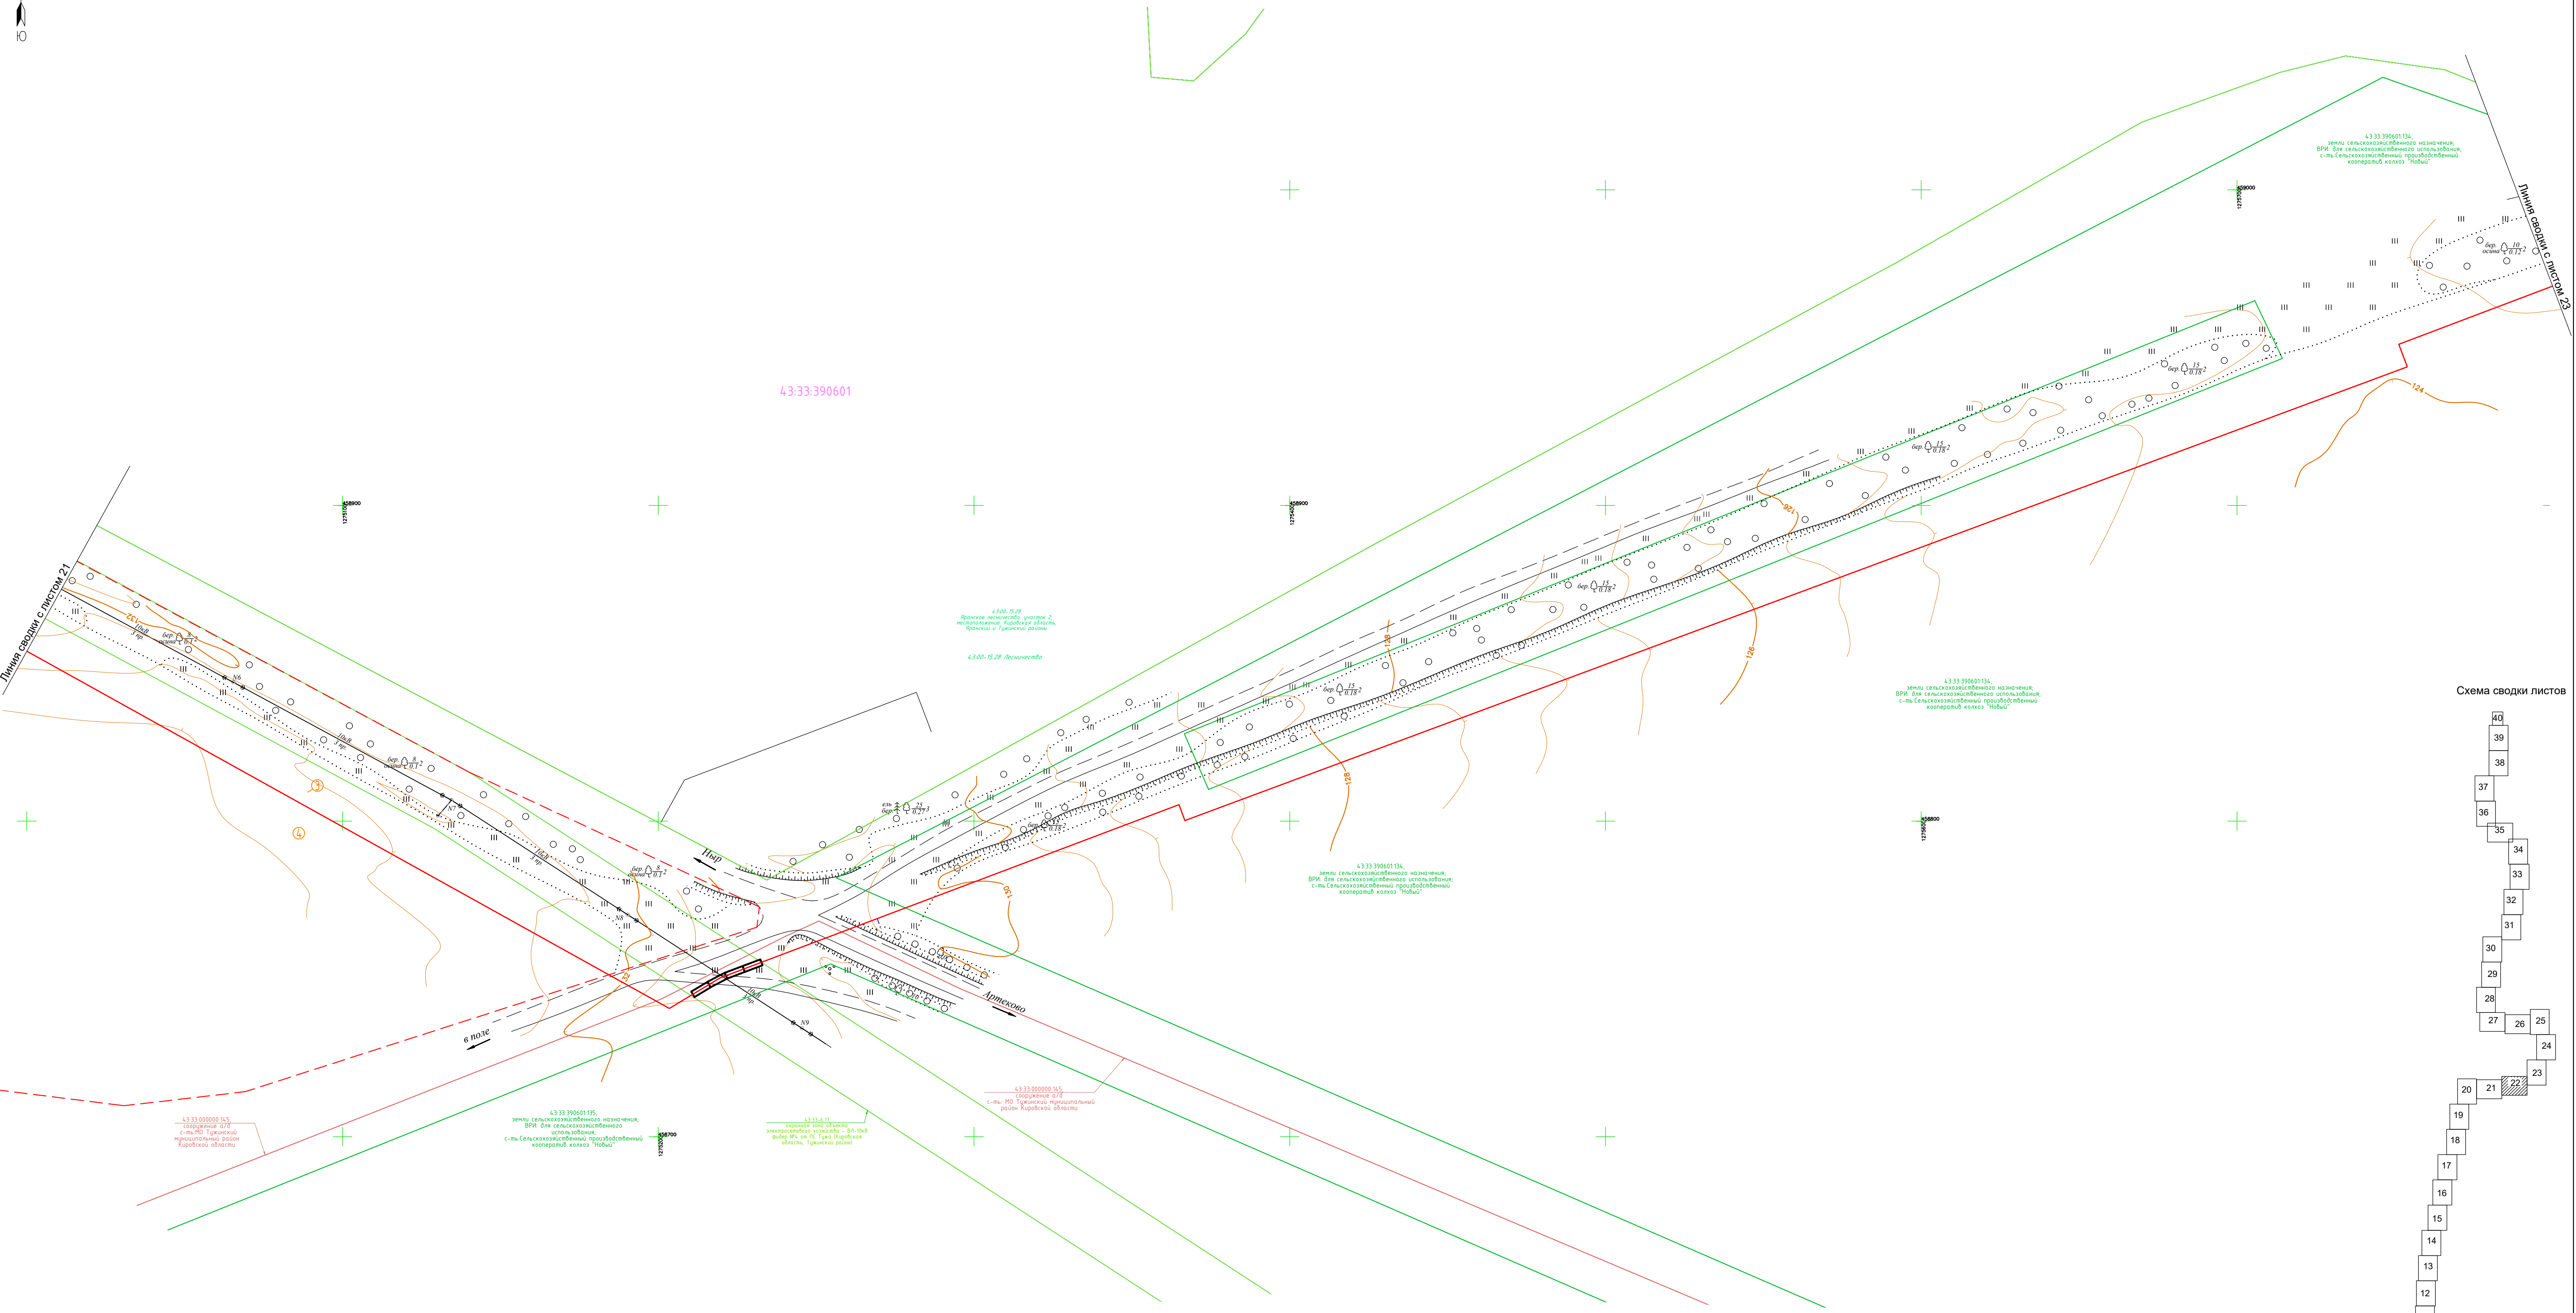

- Символьные обозначения:
- проекция газопровода высокого давления I категории
  - проекция газопровода низкого давления
  - граница газопроводного участка
  - граница земельного участка (по сведениям ЕГРН)
  - граница населенного пункта (по сведениям ЕГРН)
  - существующая часть границы, являющаяся в ЕГРН сведениях о территории, являющейся не населенным пунктом
  - существующая часть границы, являющаяся в ЕГРН сведениях о территории, являющейся не населенным пунктом
  - номер кадастрового квартала
  - кадастровый номер земельного участка
  - проектная граница публичного сервитута, устанавливаемого на период эксплуатации газопровода (охранная зона газопровода)
  - обозначения частей земельных участков (земель) публичного сервитута, устанавливаемого на период эксплуатации газопровода (охранная зона газопровода), их площади
  - обозначение характерной точки границы публичного сервитута
  - зона с особыми условиями использования территории (ЗООУИТ)

Примечание:  
1. Система координат МСК-43.  
2. Система высот Балтийская, 1977 г.  
3. Масштаб: 1:1000

Схема сводки листов

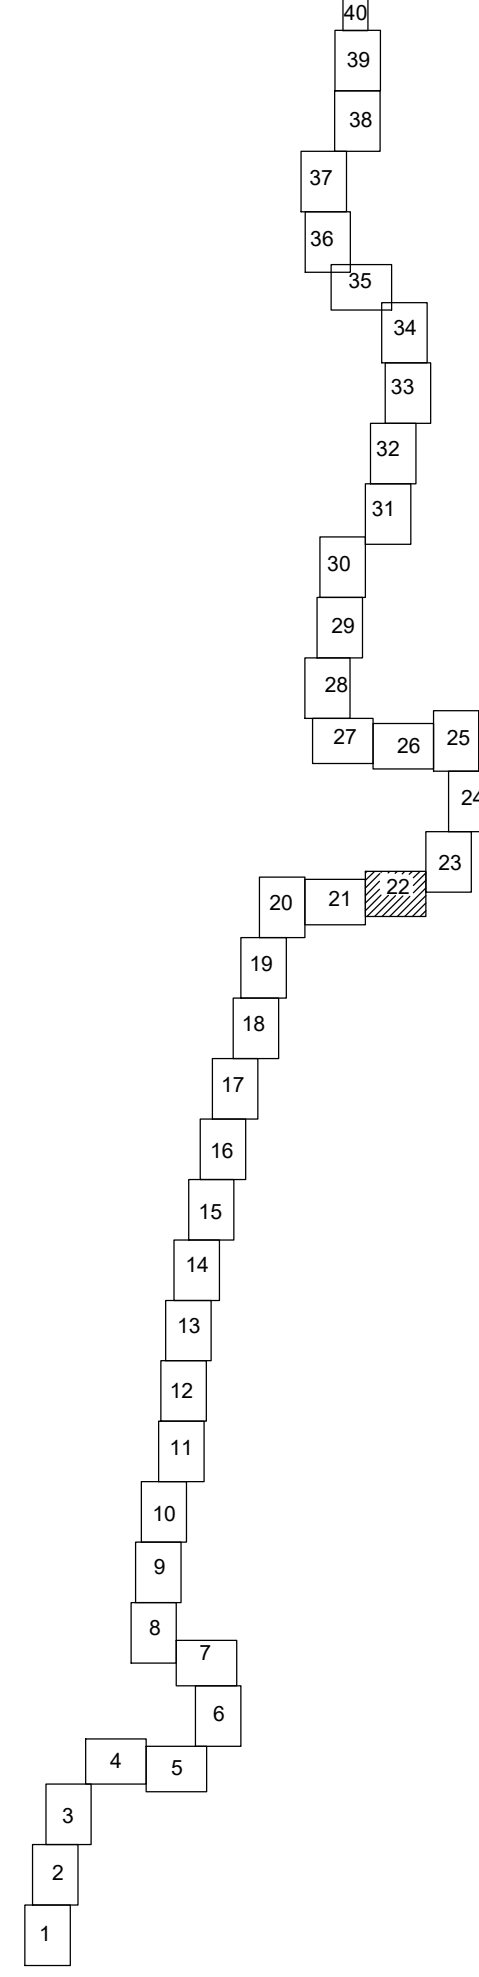

|             |      |     |              |        |         |                                                                                           |                                                |            |      |        |
|-------------|------|-----|--------------|--------|---------|-------------------------------------------------------------------------------------------|------------------------------------------------|------------|------|--------|
|             |      |     |              |        |         | 5314.053.П.0/0.1411-ППО1                                                                  |                                                |            |      |        |
|             |      |     |              |        |         | «Газопровод межпоселковый к пгт. Туза Тужинского муниципального района Кировской области» |                                                |            |      |        |
| Изм.        | Коп. | Уч. | Лист         | Недок. | Подпись | Дата                                                                                      | Проект полосы отвода                           | Стадия     | Лист | Листов |
| Разработчик |      |     | Панова       |        |         |                                                                                           |                                                | П          | 22   |        |
| Проверил    |      |     | Панова       |        |         |                                                                                           |                                                |            |      |        |
| Нач. отдела |      |     |              |        |         |                                                                                           | Схема расположения границ публичных сервитутов | ООО "ЦМИП" |      |        |
| Н.контр.    |      |     | Александрова |        |         |                                                                                           |                                                |            |      |        |
| ГИП         |      |     |              |        |         |                                                                                           |                                                |            |      |        |

|             |              |              |             |  |  |
|-------------|--------------|--------------|-------------|--|--|
| Имя № подл. | Подп. и дата | Взам. инв. № | Согласовано |  |  |
|             |              |              |             |  |  |


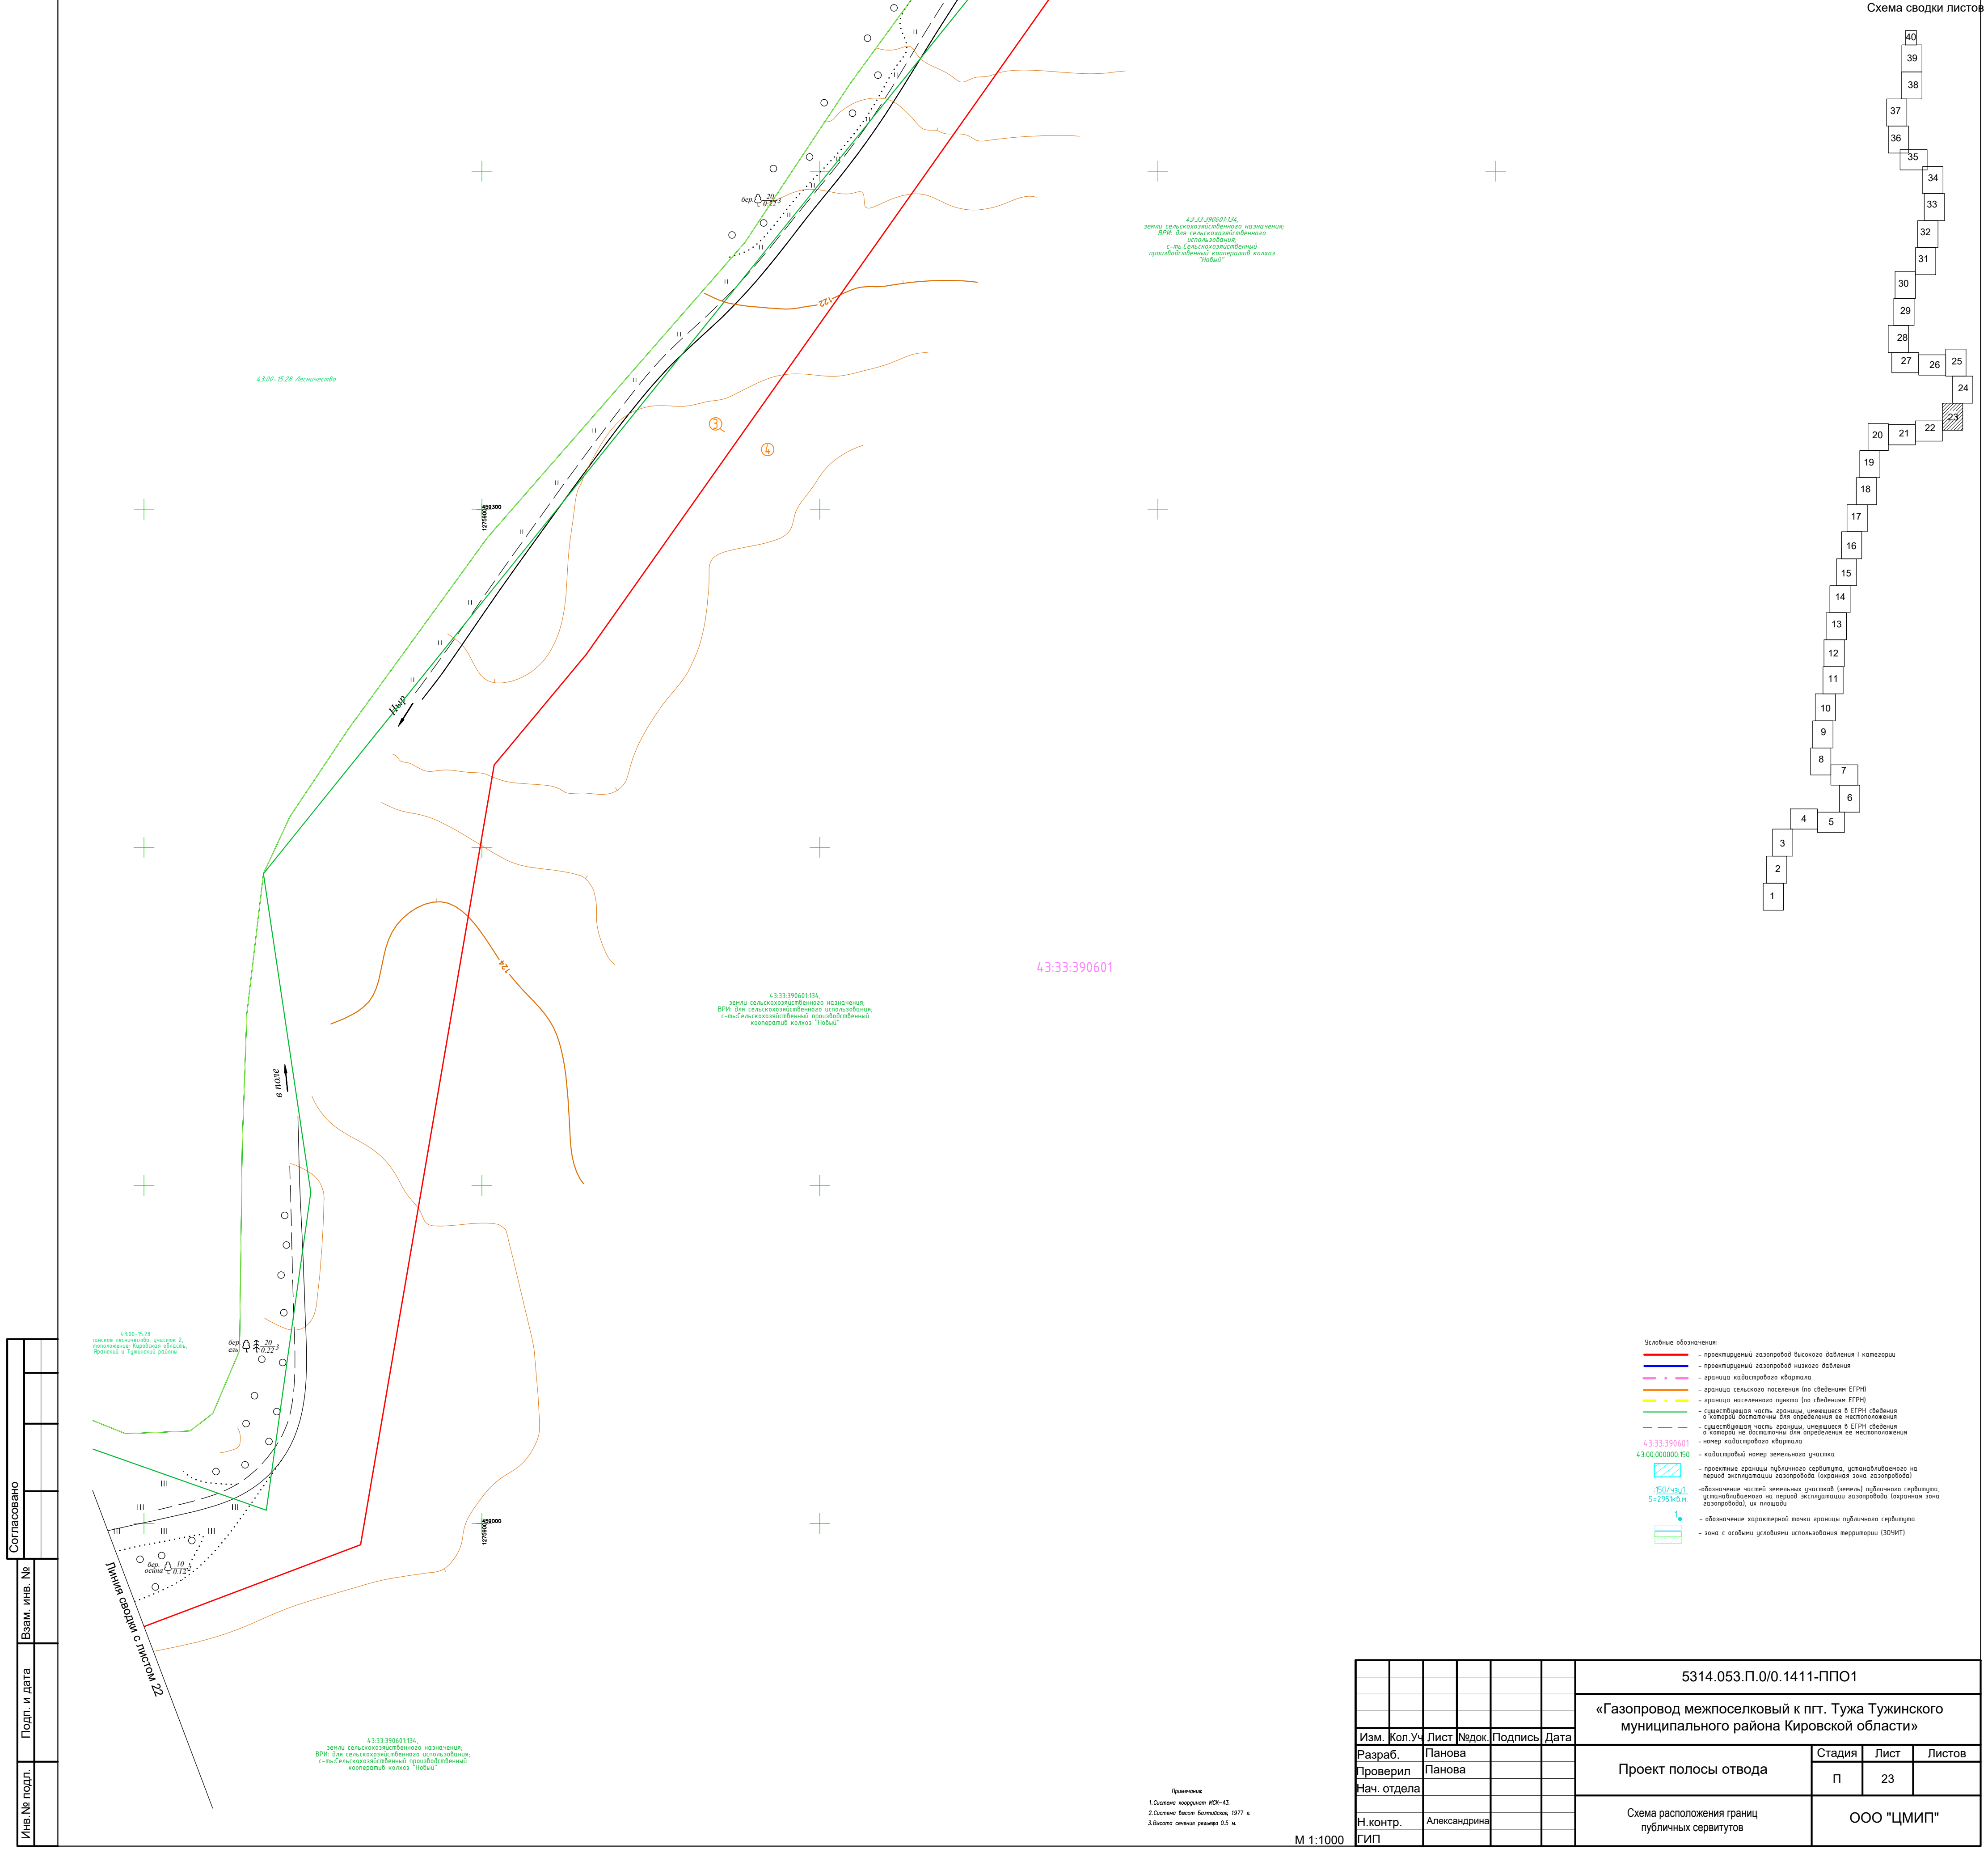


Схема сводки листов

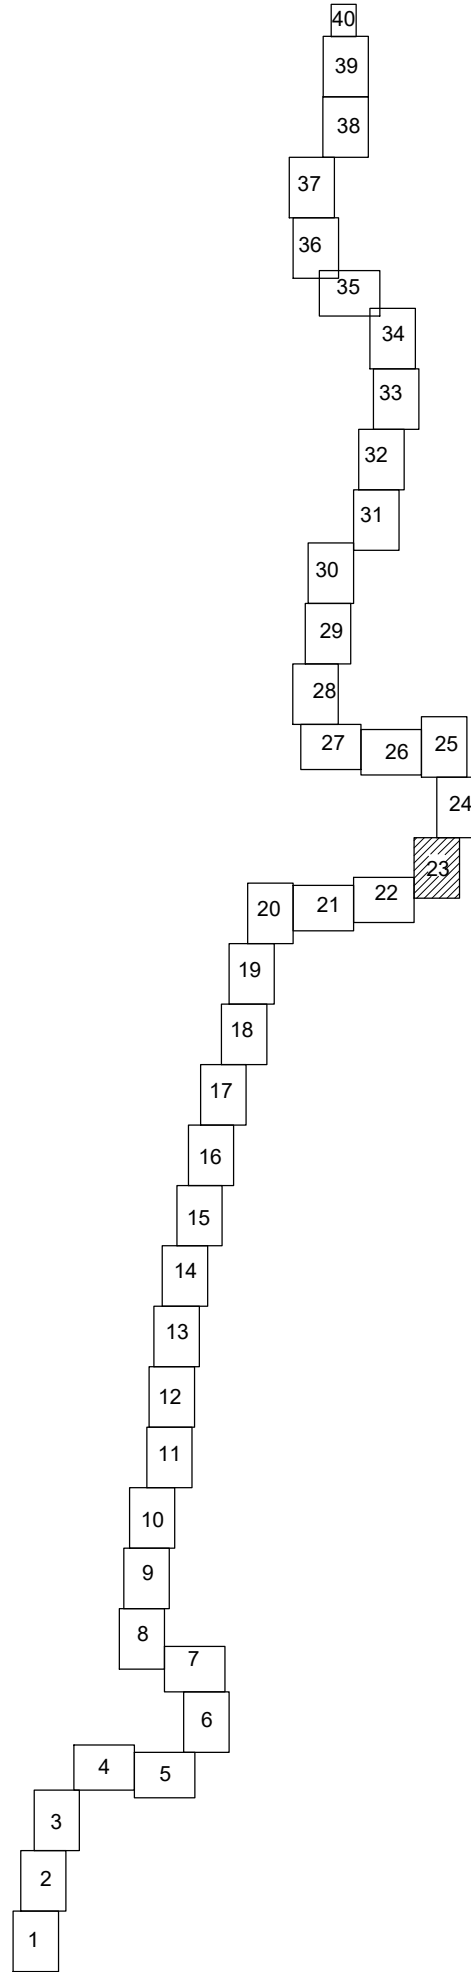

- Условные обозначения:
- проектируемый газопровод высокого давления I категории
  - проектируемый газопровод низкого давления
  - граница кадастрового квартала
  - граница земельного участка (по сведениям ЕГРН)
  - граница земельного участка (по сведениям ЕГРН)
  - существующая часть границы, имеющаяся в ЕГРН сведениях о кадастровых объектах для территории не населенных пунктов
  - существующая часть границы, имеющаяся в ЕГРН сведениях о кадастровых объектах для территории не населенных пунктов
  - номер кадастрового квартала
  - кадастровый номер земельного участка
  - проектные границы публичного сервитута, установленные на период эксплуатации газопровода (по границам газопровода)
  - обозначение частей земельных участков (земель) публичного сервитута, установленных на период эксплуатации газопровода (по границам газопровода), их площади
  - обозначение характерной точки границы публичного сервитута
  - зона с особыми условиями использования территории (ЗОУИТ)

|             |        |              |        |         |      |                                                                                           |            |      |        |
|-------------|--------|--------------|--------|---------|------|-------------------------------------------------------------------------------------------|------------|------|--------|
|             |        |              |        |         |      | 5314.053.П.0/0.1411-ППО1                                                                  |            |      |        |
|             |        |              |        |         |      | «Газопровод межпоселковый к пгт. Туза Тужинского муниципального района Кировской области» |            |      |        |
| Изм.        | Кол.Уч | Лист         | Недок. | Подпись | Дата | Проект полосы отвода                                                                      | Стадия     | Лист | Листов |
| Разраб.     |        | Панова       |        |         |      |                                                                                           | П          | 23   |        |
| Проверил    |        | Панова       |        |         |      | Схема расположения границ публичных сервитутов                                            | ООО "ЦМИП" |      |        |
| Нач. отдела |        |              |        |         |      |                                                                                           |            |      |        |
| Н.контр.    |        | Александрина |        |         |      |                                                                                           |            |      |        |
| ГИП         |        |              |        |         |      |                                                                                           |            |      |        |

Примечание:  
1.Система координат: МСК-42;  
2.Система высот: Балтийская 1977 г;  
3.Высота печати: размер 0,5 м

М 1:1000


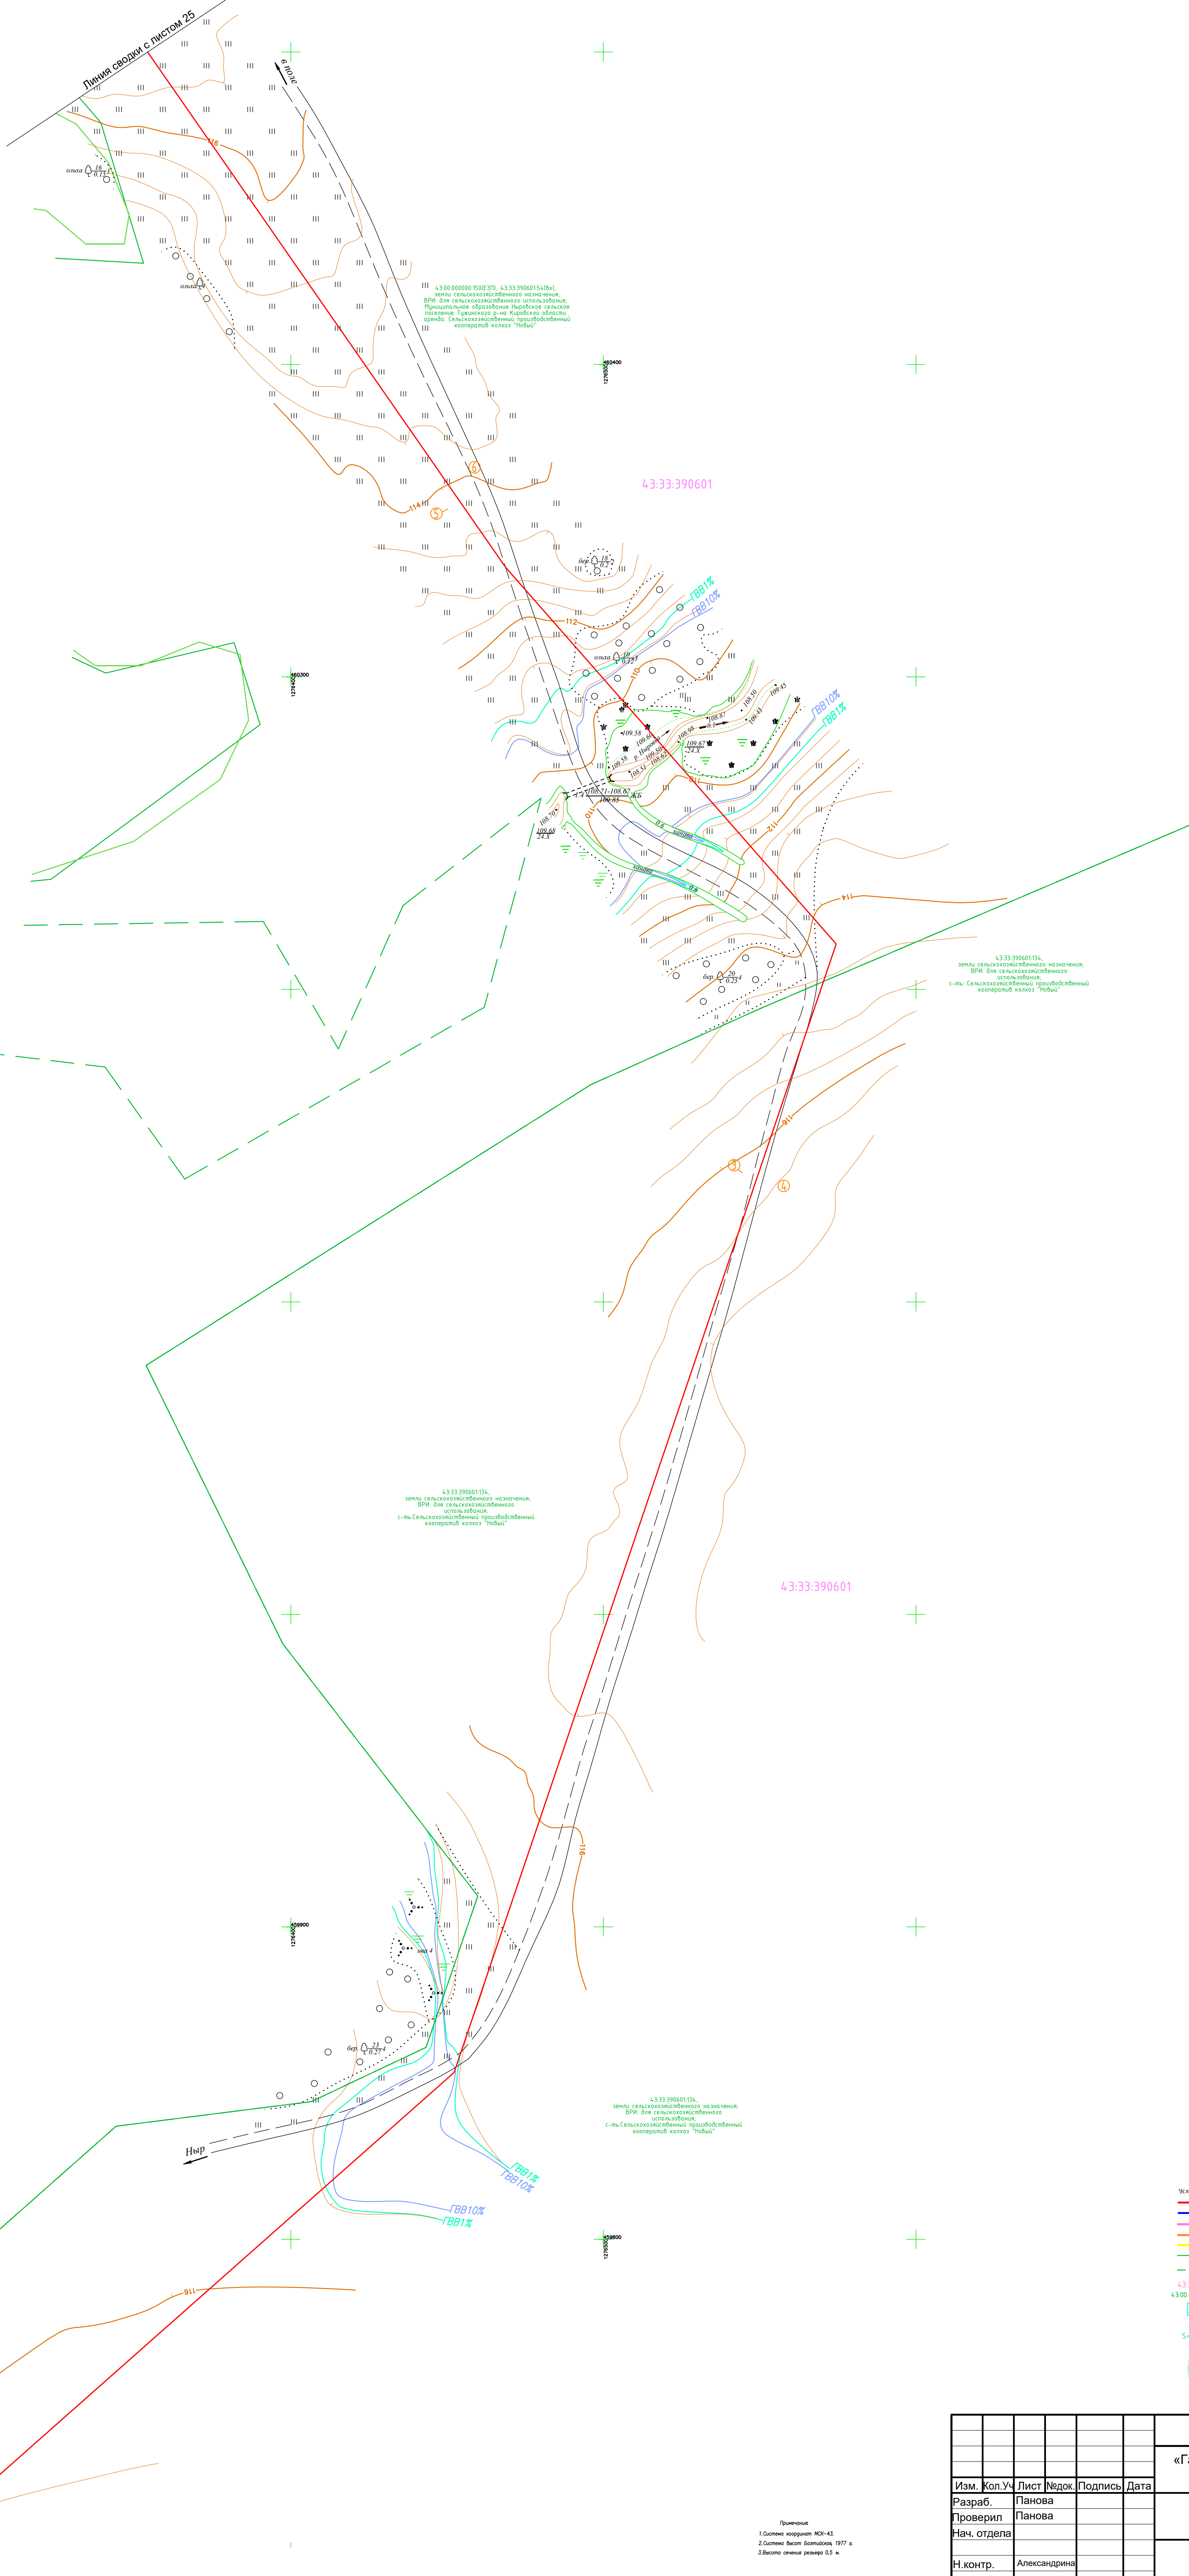


Схема сводки листов

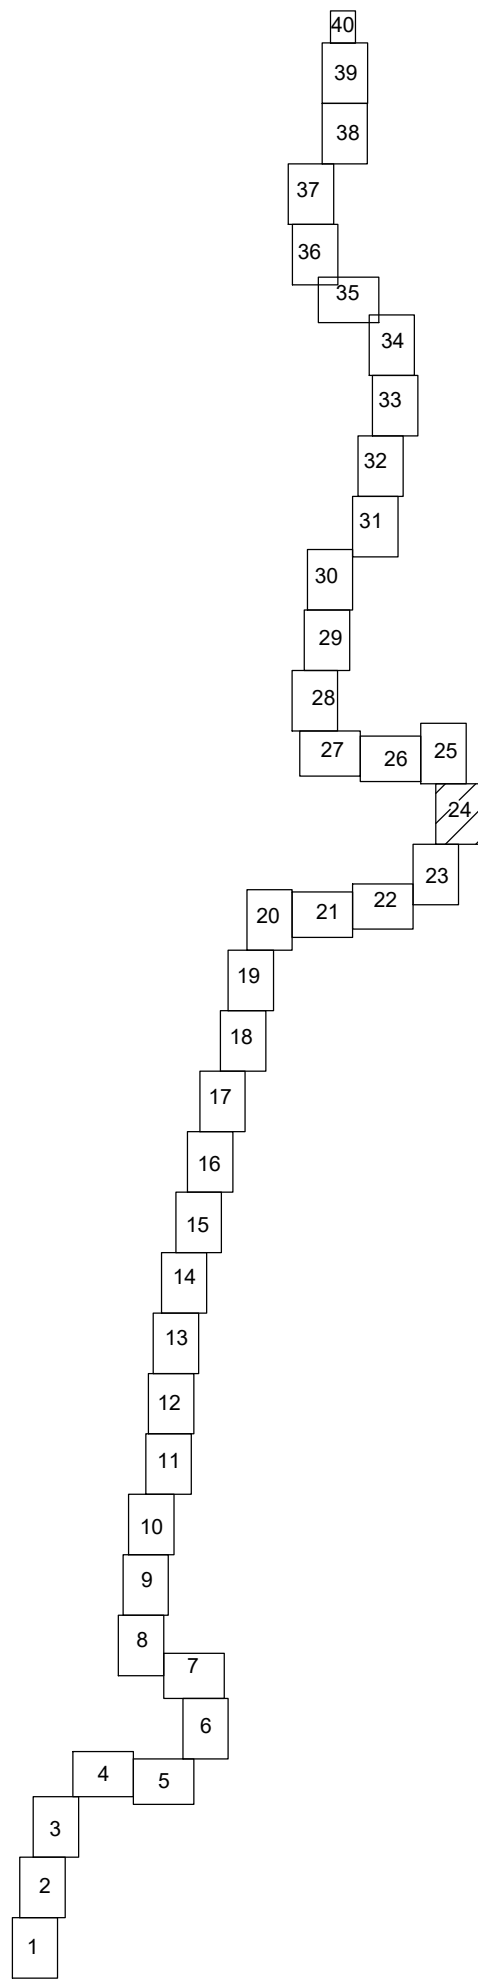

- Условные обозначения:
- проектируемый газопровод высокого давления I категории
  - проектируемый газопровод низкого давления
  - граница кадастрового квартала
  - граница сельского поселения (по сведениям ЕГРН)
  - граница населенного пункта (по сведениям ЕГРН)
  - существующая часть границы, указанная в ЕГРН (сведения о которой отсутствуют для оформления не местоположения)
  - существующая часть границы, указанная в ЕГРН (сведения о которой не доступны для оформления не местоположения)
  - номер кадастрового квартала
  - кадастровый номер земельного участка
  - проектная граница публичного сервитута, установленная на период эксплуатации газопровода (окрестная зона газопровода)
  - обозначение частей земельных участков (земель) публичного сервитута, установленные на период эксплуатации газопровода (окрестная зона газопровода), их площади
  - обозначение характерной точки границы публичного сервитута
  - зона с особыми условиями использования территории (ЗОУИТ)
- 43:00/00000/50  
50/уч.1  
S=295 кв.м.

|             |         |              |        |         |      |                                                                                           |            |      |        |  |
|-------------|---------|--------------|--------|---------|------|-------------------------------------------------------------------------------------------|------------|------|--------|--|
|             |         |              |        |         |      | 5314.053.П.0/0.1411-ППО1                                                                  |            |      |        |  |
|             |         |              |        |         |      | «Газопровод межпоселковый к пгт. Тужа Тужинского муниципального района Кировской области» |            |      |        |  |
| Изм.        | Кол.Уч. | Лист         | Недок. | Подпись | Дата | Проект полосы отвода                                                                      | Стадия     | Лист | Листов |  |
| Разраб.     |         | Панова       |        |         |      |                                                                                           | П          | 24   |        |  |
| Проверил    |         | Панова       |        |         |      |                                                                                           |            |      |        |  |
| Нач. отдела |         |              |        |         |      | Схема расположения границ публичных сервитутов                                            | ООО "ЦМИП" |      |        |  |
| Н.контр.    |         | Александрова |        |         |      |                                                                                           |            |      |        |  |
| ГИП         |         |              |        |         |      |                                                                                           |            |      |        |  |

Примечание:  
1. Основы территории: 43:00/00000/50/ЕЗП/43:33/390601/54/04/1  
2. Основы: Бюро: Бюро, 1977 г.  
3. Высота сечения рельефа: 0,5 м.

М 1:1000


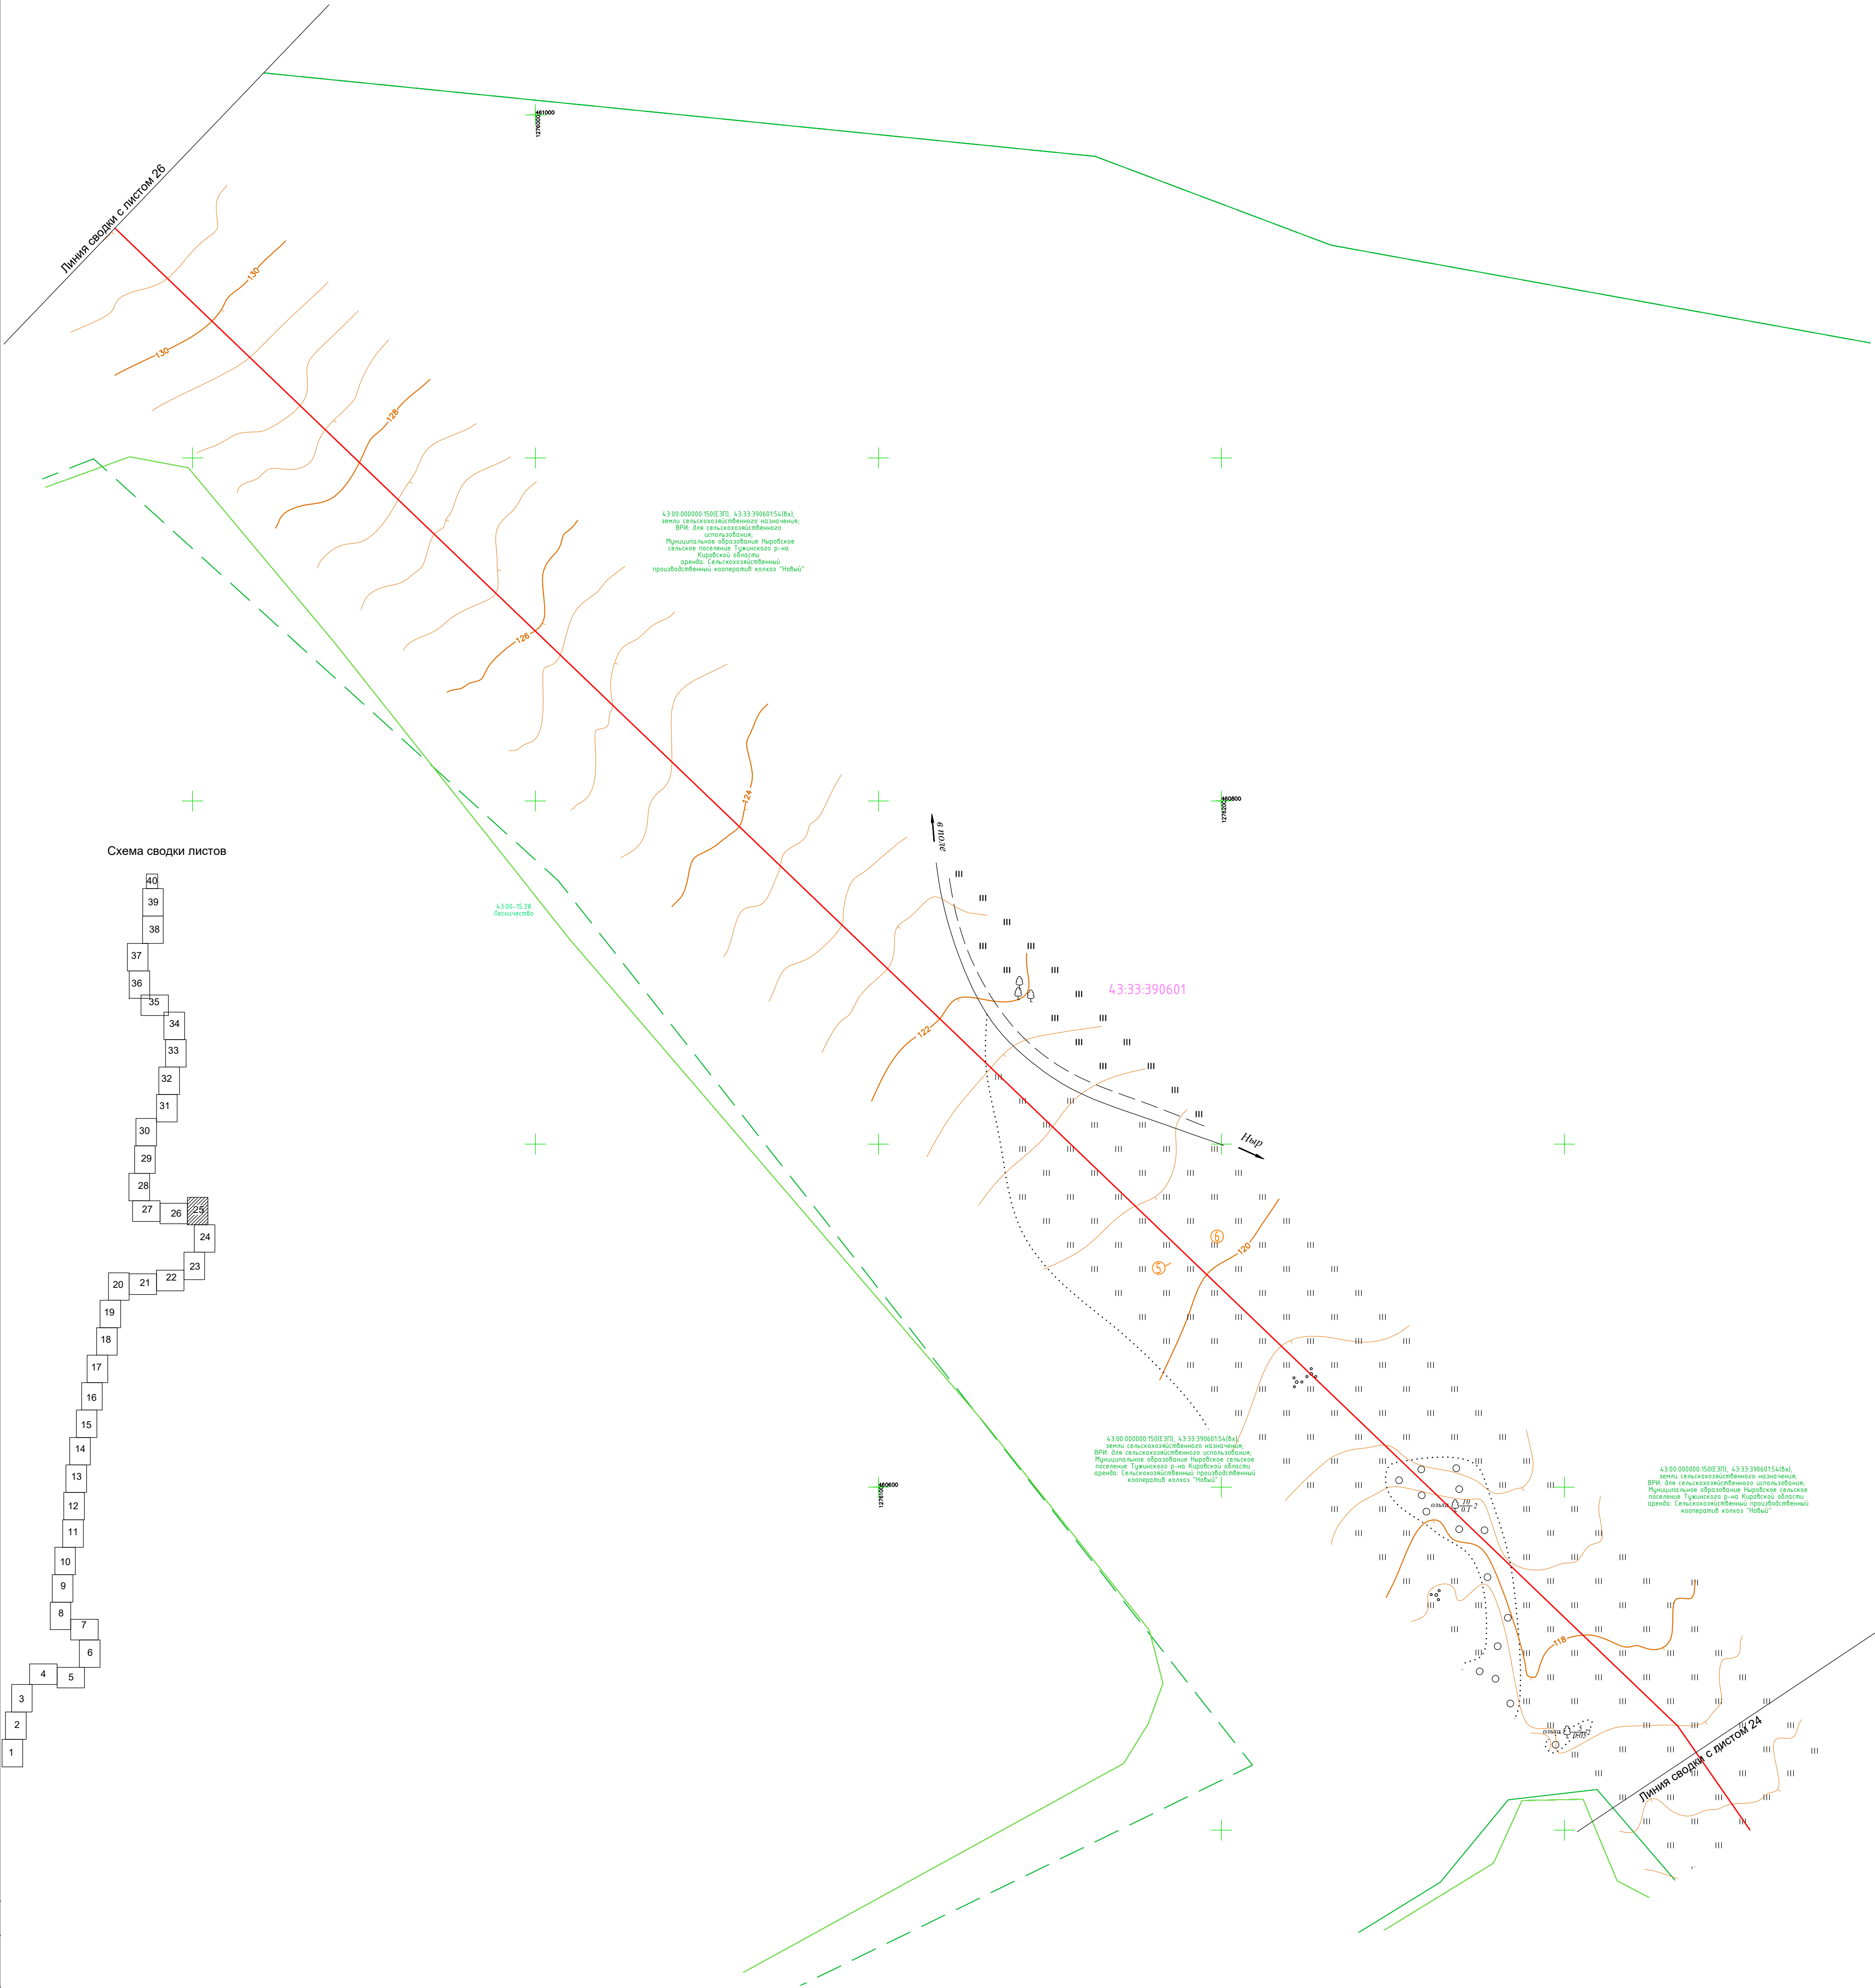


Схема сводки листов


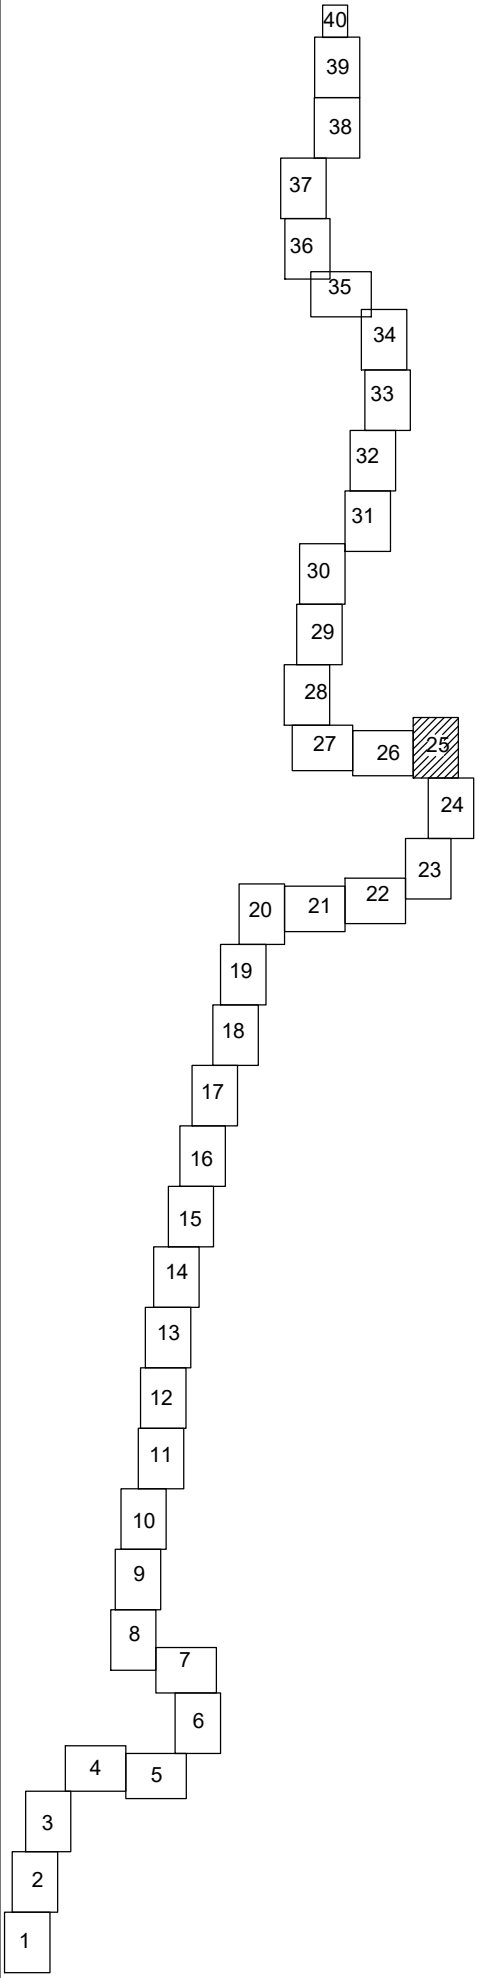


- Условные обозначения:
- проектируемый газопровод высокого давления I категории
  - проектируемый газопровод низкого давления
  - проектируемый газопровод «Иврита»
  - граница сельского поселения (по сведениям ЕГРН)
  - граница населенного пункта (по сведениям ЕГРН)
  - существующая часть границы, указанная в ЕГРН (сведения о которой отсутствуют для отражения на нивелировании)
  - существующая часть границы, указанная в ЕГРН (сведения о которой отсутствуют для отражения на нивелировании)
  - номер кадастрового квартала
  - кадастровый номер земельного участка
  - проектная граница публичного сервитута, установленная на период эксплуатации газопровода (барьерная зона газопровода)
  - обозначение частей земельных участков (земель) публичного сервитута, установленные на период эксплуатации газопровода (барьерная зона газопровода), их площади
  - обозначение характерной точки границы публичного сервитута
  - зона с особыми условиями использования территории (ЗОУИТ)

Примечание:  
1. Система координат: ИСК-43.  
2. Система высот: Балтийская, 1977 г.  
3. Высота сечения рельефа: 0,5 м.

М 1:1000

|             |         |              |        |         |      |                                                                                           |            |      |        |
|-------------|---------|--------------|--------|---------|------|-------------------------------------------------------------------------------------------|------------|------|--------|
|             |         |              |        |         |      | 5314.053.П.0/0.1411-ППО1                                                                  |            |      |        |
|             |         |              |        |         |      | «Газопровод межпоселковый к пгт. Туза Тужинского муниципального района Кировской области» |            |      |        |
| Изм.        | Кол.Уч. | Лист         | Недок. | Подпись | Дата | Проект полосы отвода                                                                      | Стадия     | Лист | Листов |
| Разраб.     |         | Панова       |        |         |      |                                                                                           | П          | 25   |        |
| Проверил    |         | Панова       |        |         |      |                                                                                           |            |      |        |
| Нач. отдела |         |              |        |         |      | Схема расположения границ публичных сервитутов                                            | ООО "ЦМИП" |      |        |
| Н.контр.    |         | Александрова |        |         |      |                                                                                           |            |      |        |
| ГИП         |         |              |        |         |      |                                                                                           |            |      |        |

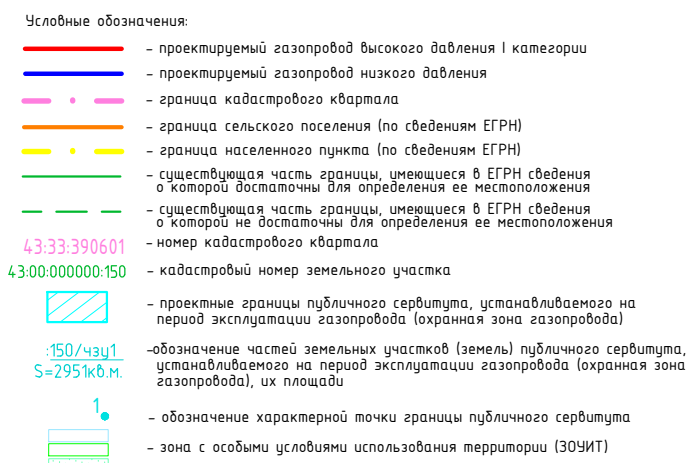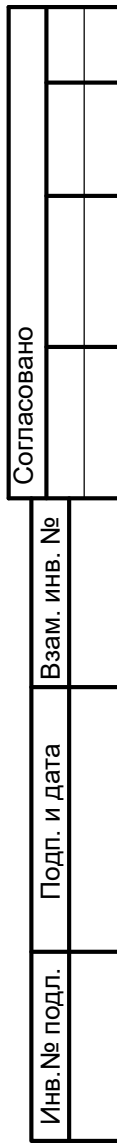


M 1:1000

|             |        |              |       |         |      |                                                                                           |            |      |        |
|-------------|--------|--------------|-------|---------|------|-------------------------------------------------------------------------------------------|------------|------|--------|
|             |        |              |       |         |      | 5314.053.П.0/0.1411-ППО1                                                                  |            |      |        |
|             |        |              |       |         |      | «Газопровод межпоселковый к пгт. Туза Тужинского муниципального района Кировской области» |            |      |        |
| Изм.        | Кол.Уч | Лист         | №док. | Подпись | Дата | Проект полосы отвода                                                                      | Стадия     | Лист | Листов |
| Разработ.   |        | Панова       |       |         |      |                                                                                           | п          | 26   |        |
| Проверил    |        | Панова       |       |         |      |                                                                                           |            |      |        |
| Нач. отдела |        |              |       |         |      | Схема расположения границ публичных сервитутов                                            | ООО "ЦМИП" |      |        |
| Н.контр.    |        | Александрова |       |         |      |                                                                                           |            |      |        |
| ГИП         |        |              |       |         |      |                                                                                           |            |      |        |

Формат А1



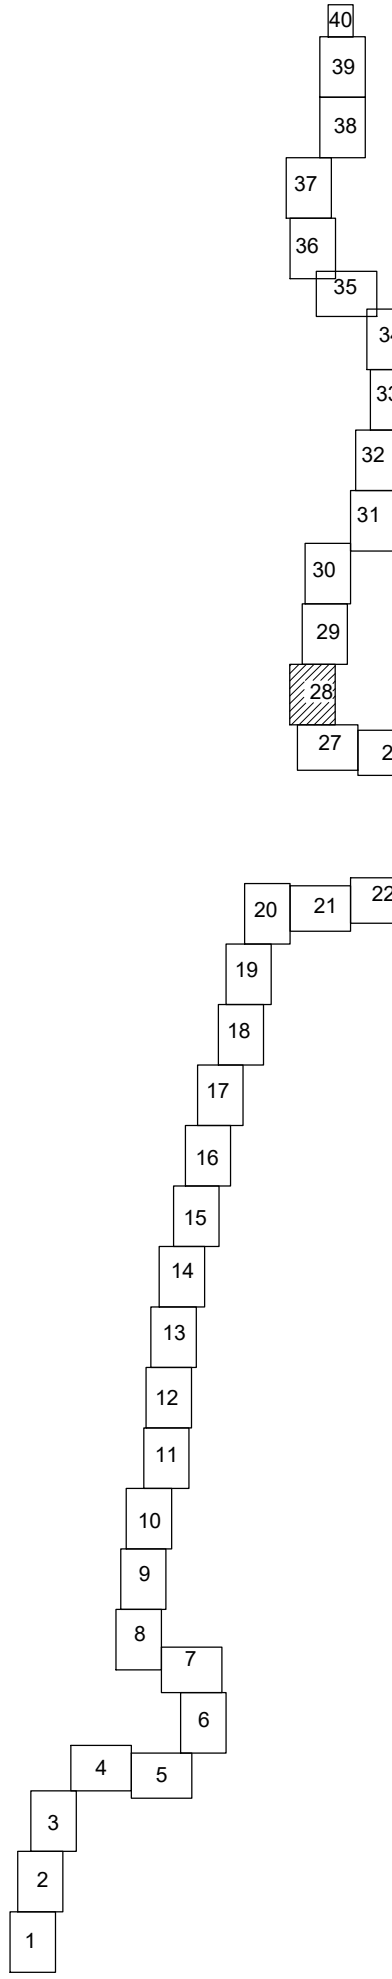

43:33:390601


- Условные обозначения
- проектный газопровод высокого давления и коллекторы
  - проектный газопровод низкого давления
  - граница кадастрового квартала
  - граница сельского поселения (по сведениям ЕГРН)
  - граница населенного пункта (по сведениям ЕГРН)
  - существующая часть границы, имеющаяся в ЕГРН, сведения в которой отсутствуют для определения ее местоположения
  - существующая часть границы, имеющаяся в ЕГРН, сведения в которой не достаточно для определения ее местоположения
  - номер кадастрового квартала
  - кадастровый номер земельного участка
  - проектные границы публичного сервитута, установленные на период эксплуатации газопровода (в границах зоны газопровода)
  - обозначение частей земельных участков (земель) публичного сервитута, установленных на период эксплуатации газопровода (в границах зоны газопровода) и площадей
  - обозначение характерной точки границы публичного сервитута
  - зона с особыми условиями использования территории (ЗОУИТ)

|             |              |    |      |       |         |                                                                                           |                                                |        |
|-------------|--------------|----|------|-------|---------|-------------------------------------------------------------------------------------------|------------------------------------------------|--------|
|             |              |    |      |       |         | 5314.053.П.0/0.1411-ППО1                                                                  |                                                |        |
|             |              |    |      |       |         | «Газопровод межпоселковый к пгт. Туза Тужинского муниципального района Кировской области» |                                                |        |
| Изм.        | Коп          | Уч | Лист | Недок | Подпись | Дата                                                                                      | Стадия                                         | Лист   |
| Разраб.     | Панова       |    |      |       |         |                                                                                           | Проект полосы отвода                           | Листов |
| Проверил    | Панова       |    |      |       |         |                                                                                           | П                                              | 28     |
| Нач. отдела |              |    |      |       |         |                                                                                           | ООО "ЦМИП"                                     |        |
| Н.контр.    | Александрова |    |      |       |         |                                                                                           | Схема расположения границ публичных сервитутов |        |
| ГИП         |              |    |      |       |         |                                                                                           |                                                |        |


М 1:1000



Схема сводки листов

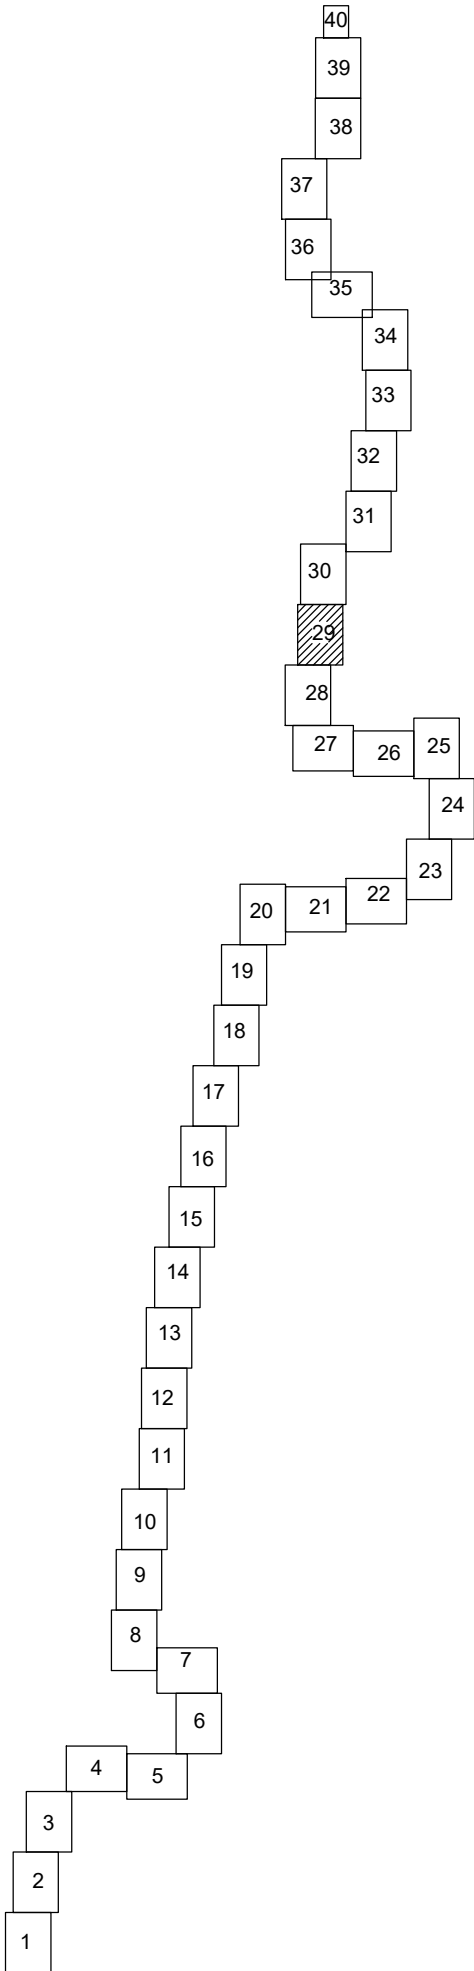

|              |  |  |  |
|--------------|--|--|--|
| Согласовано  |  |  |  |
| Имя, инв. №  |  |  |  |
| Взам. инв. № |  |  |  |
| Подп. и дата |  |  |  |
| Имя, инв. №  |  |  |  |

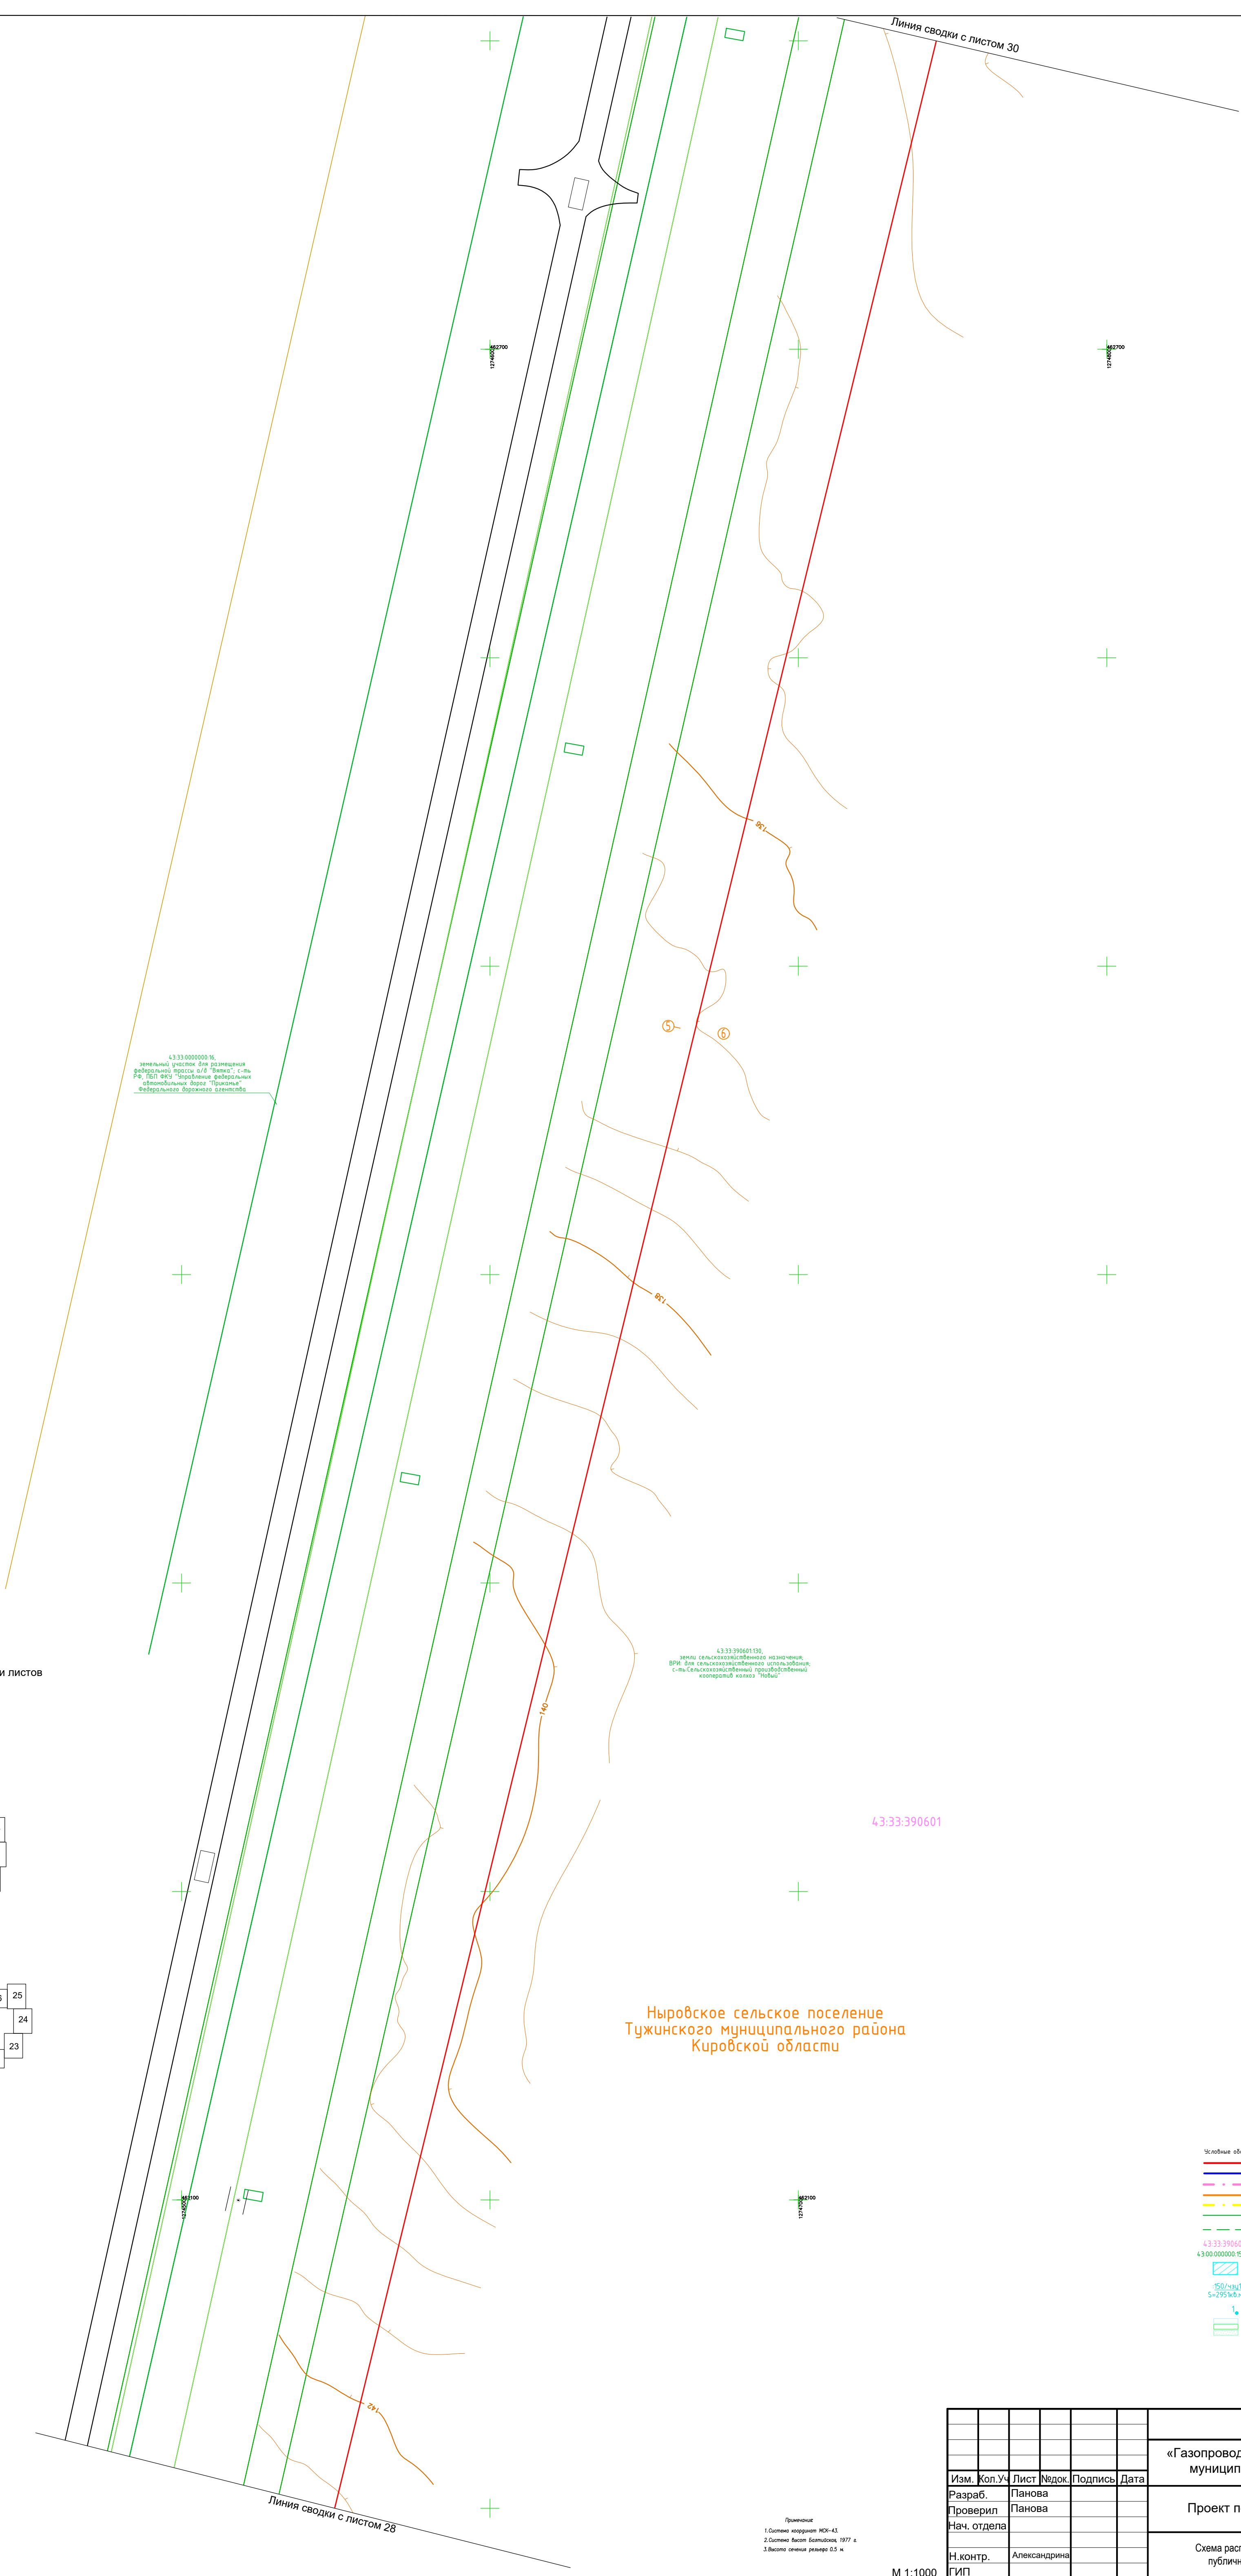

Примечания:  
1. Система координат: МСК-43  
2. Система высот: Балтийская, 1977 г.  
3. Высота чертежа: размер 0.5 м

М 1:1000



- Условные обозначения:
- проектный газопровод высокого давления I категории
  - проектный газопровод низкого давления
  - граница кадастрового квартала
  - граница сельского поселения (по сведениям ЕГРН)
  - граница населенного пункта (по сведениям ЕГРН)
  - существующая часть, границы, указанные в ЕГРН, сведения о которой достаточно для определения ее местоположения
  - существующая часть, границы, указанные в ЕГРН, сведения о которой не достаточно для определения ее местоположения
  - номер кадастрового квартала
  - кадастровый номер земельного участка
  - проектные границы публичного сервитута, установленное на период эксплуатации газопровода (границы зоны газопровода)
  - обозначение частей земельных участков (земель) публичного сервитута, установленного на период эксплуатации газопровода (охранная зона газопровода), см. плановый
  - обозначения короткометражной линии границы публичного сервитута
  - зона с особыми условиями использования территории (ЗОУИТ)

|             |         |              |        |         |      |                                                                                           |            |      |        |
|-------------|---------|--------------|--------|---------|------|-------------------------------------------------------------------------------------------|------------|------|--------|
|             |         |              |        |         |      | 5314.053.П.0/0.1411-ППО1                                                                  |            |      |        |
|             |         |              |        |         |      | «Газопровод межпоселковый к пгт. Туза Тужинского муниципального района Кировской области» |            |      |        |
| Изм.        | Кол.Уч. | Лист         | Недок. | Подпись | Дата | Проект полосы отвода                                                                      | Стадия     | Лист | Листов |
| Разраб.     |         | Панова       |        |         |      |                                                                                           | П          | 29   |        |
| Проверил    |         | Панова       |        |         |      |                                                                                           |            |      |        |
| Нач. отдела |         |              |        |         |      | Схема расположения границ публичных сервитутов                                            | ООО "ЦМИП" |      |        |
| Н.контр.    |         | Александрова |        |         |      |                                                                                           |            |      |        |
| ГИП         |         |              |        |         |      |                                                                                           |            |      |        |

|             |              |              |  |  |  |
|-------------|--------------|--------------|--|--|--|
| Согласовано |              |              |  |  |  |
| Имя № подл. | Подп. и дата | Взам. инв. № |  |  |  |
|             |              |              |  |  |  |

| |
|---|
| 40 | 39 | 38 | 37 | 36 | 35 | 34 | 33 | 32 | 31 | 30 | 29 | 28 | 27 | 26 | 25 | 24 | 23 | 22 | 21 | 20 | 19 | 18 | 17 | 16 | 15 | 14 | 13 | 12 | 11 | 10 | 9 | 8 | 7 | 6 | 5 | 4 | 3 | 2 | 1 |
|---|

Схема сводки листов

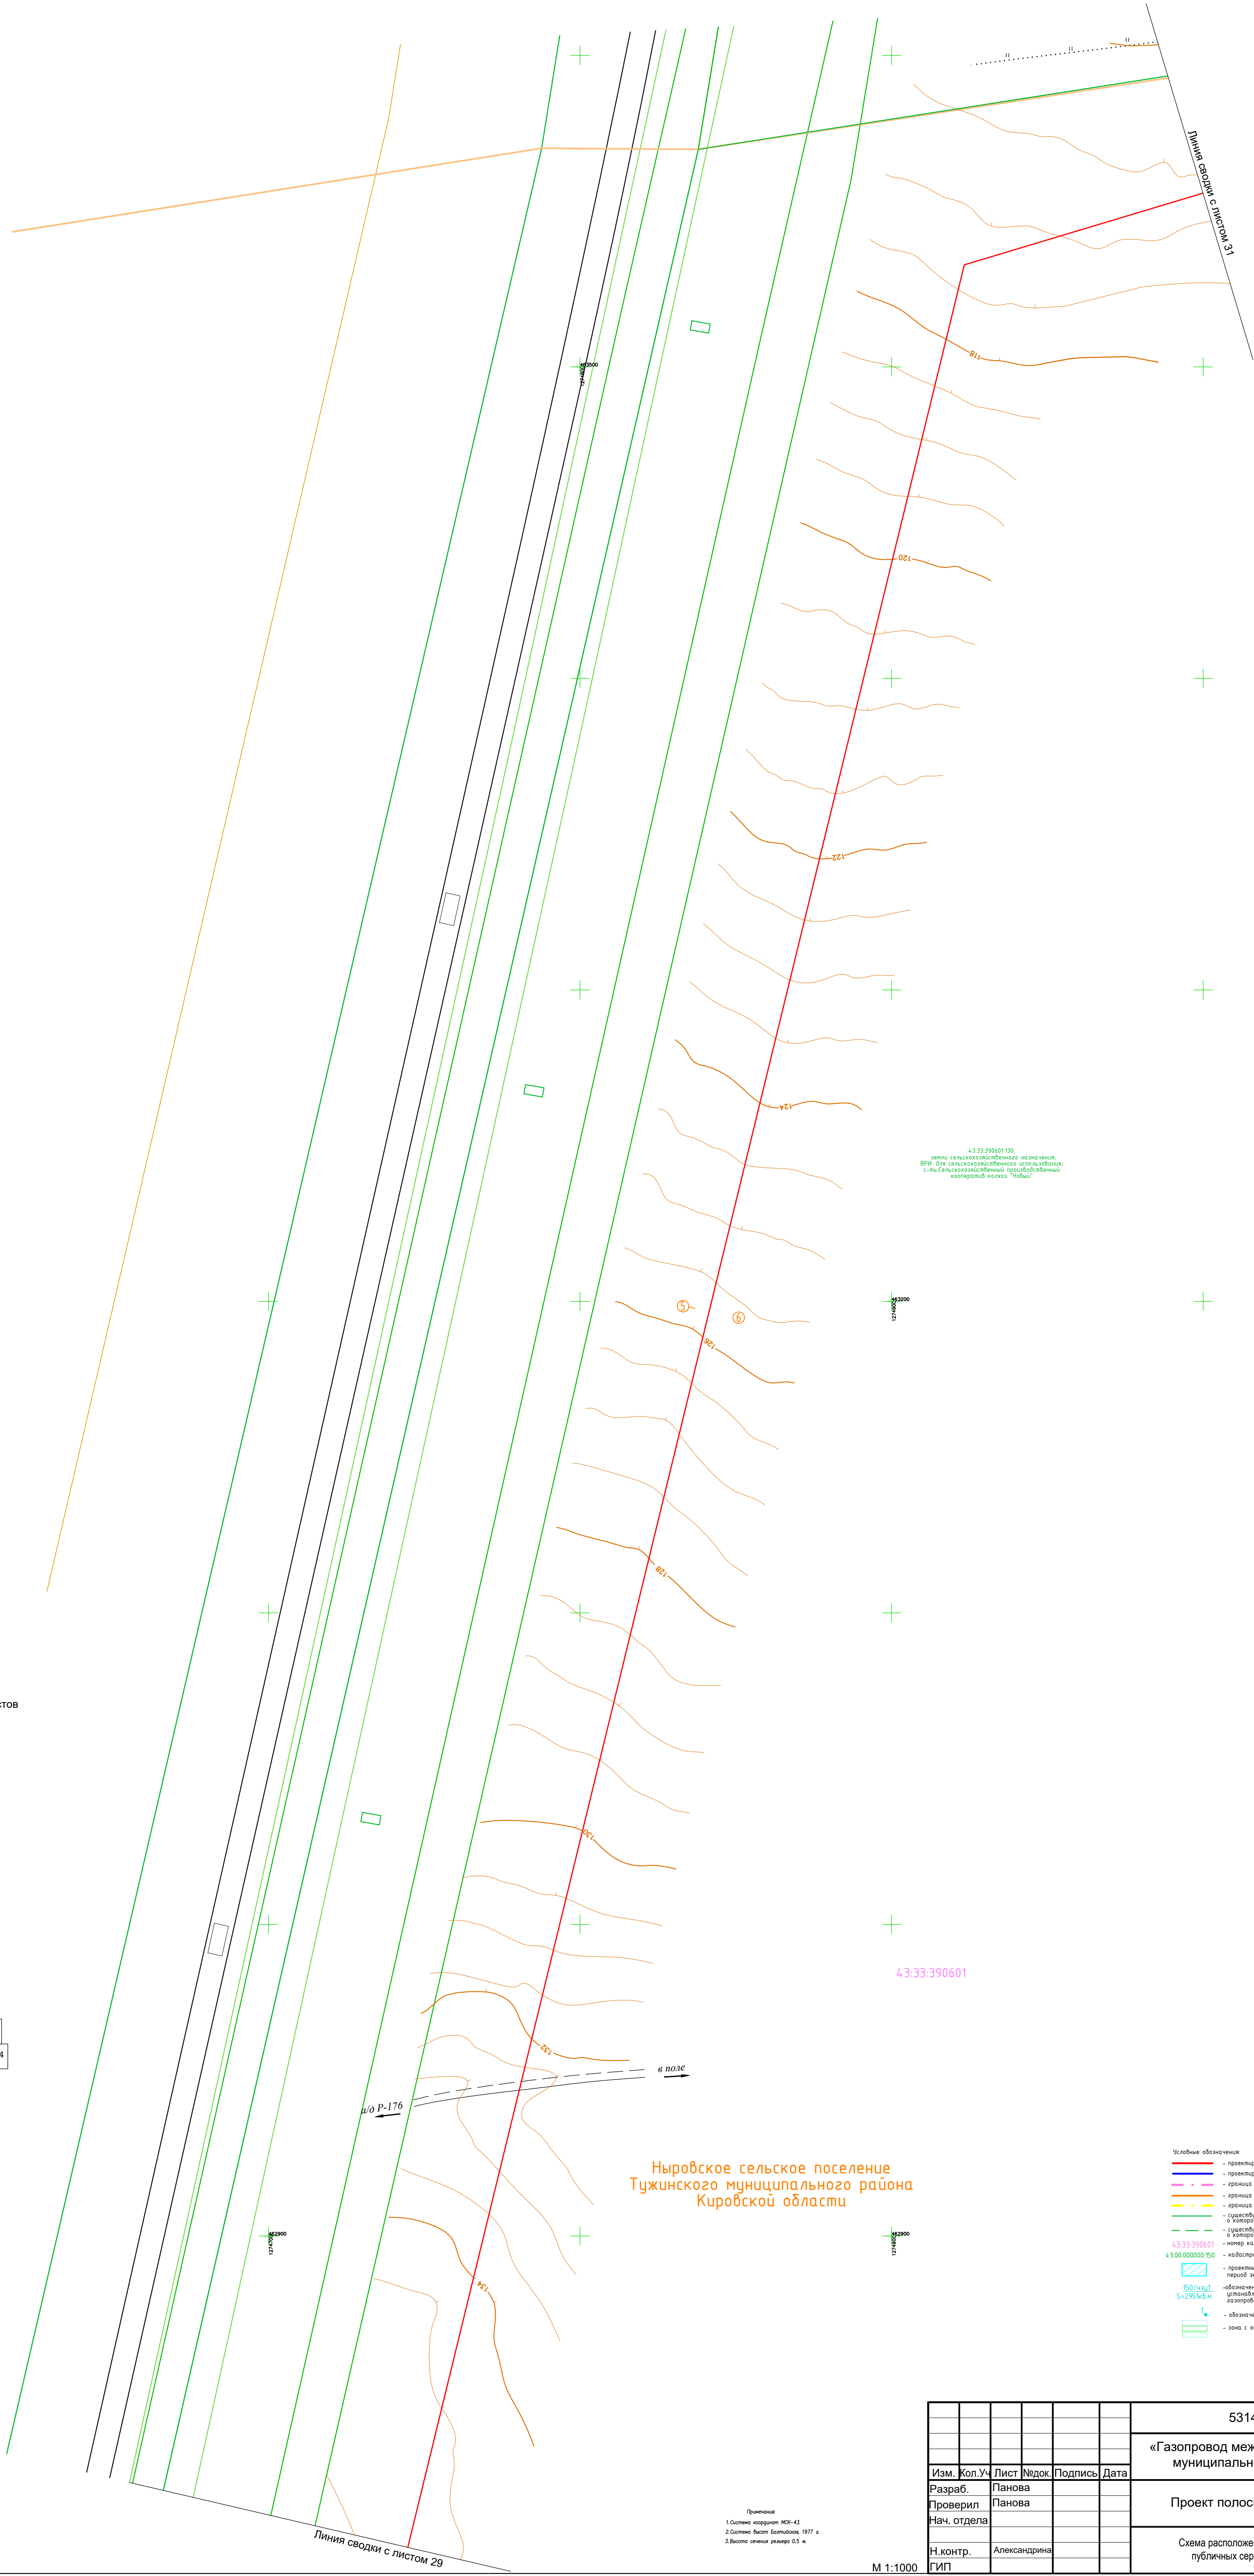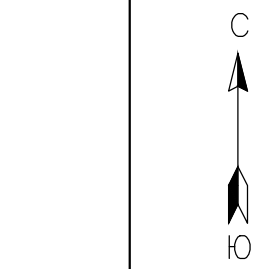

Ныровское сельское поселение  
Тужинского муниципального района  
Кировской области

|             |              |      |        |         |      |  |                                                                                           |
|-------------|--------------|------|--------|---------|------|--|-------------------------------------------------------------------------------------------|
|             |              |      |        |         |      |  | 5314.053.П.0/0.1411-ППО1                                                                  |
|             |              |      |        |         |      |  | «Газопровод межпоселковый к пгт. Тужа Тужинского муниципального района Кировской области» |
| Изм.        | Кол.Уч.      | Лист | Недок. | Подпись | Дата |  | Проект полосы отвода                                                                      |
| Разраб.     | Панова       |      |        |         |      |  | Стадия                                                                                    |
| Проверил    | Панова       |      |        |         |      |  | Лист                                                                                      |
| Нач. отдела |              |      |        |         |      |  | Листов                                                                                    |
| Н.контр.    | Александрова |      |        |         |      |  | Схема расположения границ публичных сервитутов                                            |
| ГИП         |              |      |        |         |      |  | ООО "ЦМИП"                                                                                |


- Условные обозначения:
- проектный газопровод высокого давления I категории
  - проектный газопровод низкого давления
  - граница кадастрового квартала
  - граница земельного участка (по сведениям ЕГРН)
  - граница населенного пункта (по сведениям ЕГРН)
  - существующая часть границы, указанная в ЕГРН (сведения о которой отсутствуют для территории не зарегистрированной)
  - существующая часть границы, указанная в ЕГРН (сведения о которой отсутствуют для территории не зарегистрированной)
  - номер кадастрового квартала
  - кадастровый номер земельного участка
  - границы границ публичного сервитута, установленного на территории газопровода (в границах газопровода)
  - обозначение частей земельных участков (земель) публичного сервитута, установленных на территории газопровода (в границах газопровода), их площади
  - обозначение характерной точки границы публичного сервитута
  - зона с особыми условиями использования территории (ЗОУИТ)

Примечание:  
1. Система координат МСК-43;  
2. Долгота листа: 1000 м; 1000 м;  
3. Высота сечения рельефа: 0,5 м

М 1:1000



Схема сводки листов

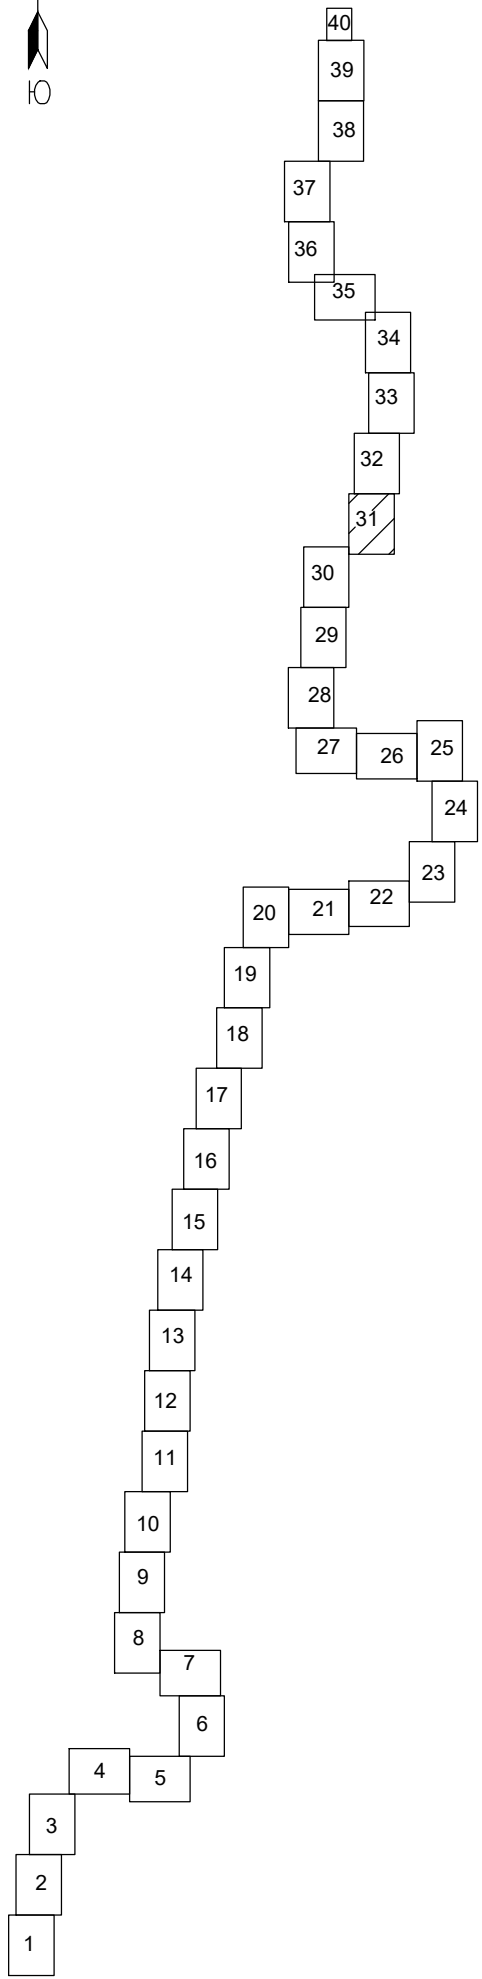

- Условные обозначения
- проектируемый газопровод высокого давления I категории
  - проектируемый газопровод низкого давления
  - граница газопроводной сети
  - граница сельского поселения (по сведениям ЕГРН)
  - граница населенного пункта (по сведениям ЕГРН)
  - существующие части, границы, земельные владения в границах населенного пункта, в которых отсутствуют для определения не соответствия
  - существующие части, границы, земельные владения в границах населенного пункта, в которых отсутствуют для определения не соответствия
  - номер кадастрового участка
  - проектные границы публичного сервитута, устанавливаемого на период эксплуатации газопровода (исключая зону газопровода)
  - обозначение части земельного участка (земель) публичного сервитута, устанавливаемого на период эксплуатации газопровода (исключая зону газопровода, их площадь)
  - обозначения характерной точки границы публичного сервитута
  - зона с особыми условиями использования территории (ЗОУИТ)

|             |              |              |             |
|-------------|--------------|--------------|-------------|
| Имя № подл. | Подп. и дата | Взам. инв. № | Согласовано |
|             |              |              |             |

Ныровское сельское поселение  
Тужинского муниципального района  
Кировской области

Грековское сельское  
поселение Тужинского  
муниципального района  
Кировской области

|             |              |      |        |         |                                                                                           |                                              |      |
|-------------|--------------|------|--------|---------|-------------------------------------------------------------------------------------------|----------------------------------------------|------|
|             |              |      |        |         | 5314.053.П.0/0.1411-ППО1                                                                  |                                              |      |
|             |              |      |        |         | «Газопровод межпоселковый к пгт. Туза Тужинского муниципального района Кировской области» |                                              |      |
| Изм.        | Кол.Уч.      | Лист | Недок. | Подпись | Дата                                                                                      | Стадия                                       | Лист |
| Разраб.     | Панова       |      |        |         |                                                                                           | П                                            | 31   |
| Проверил    | Панова       |      |        |         |                                                                                           |                                              |      |
| Нач. отдела |              |      |        |         |                                                                                           |                                              |      |
| Н.контр.    | Александрова |      |        |         |                                                                                           | Схема расположения границ публичных сервитут |      |
| ГИП         |              |      |        |         |                                                                                           | ООО "ЦМИП"                                   |      |

М 1:1000

Формат А1



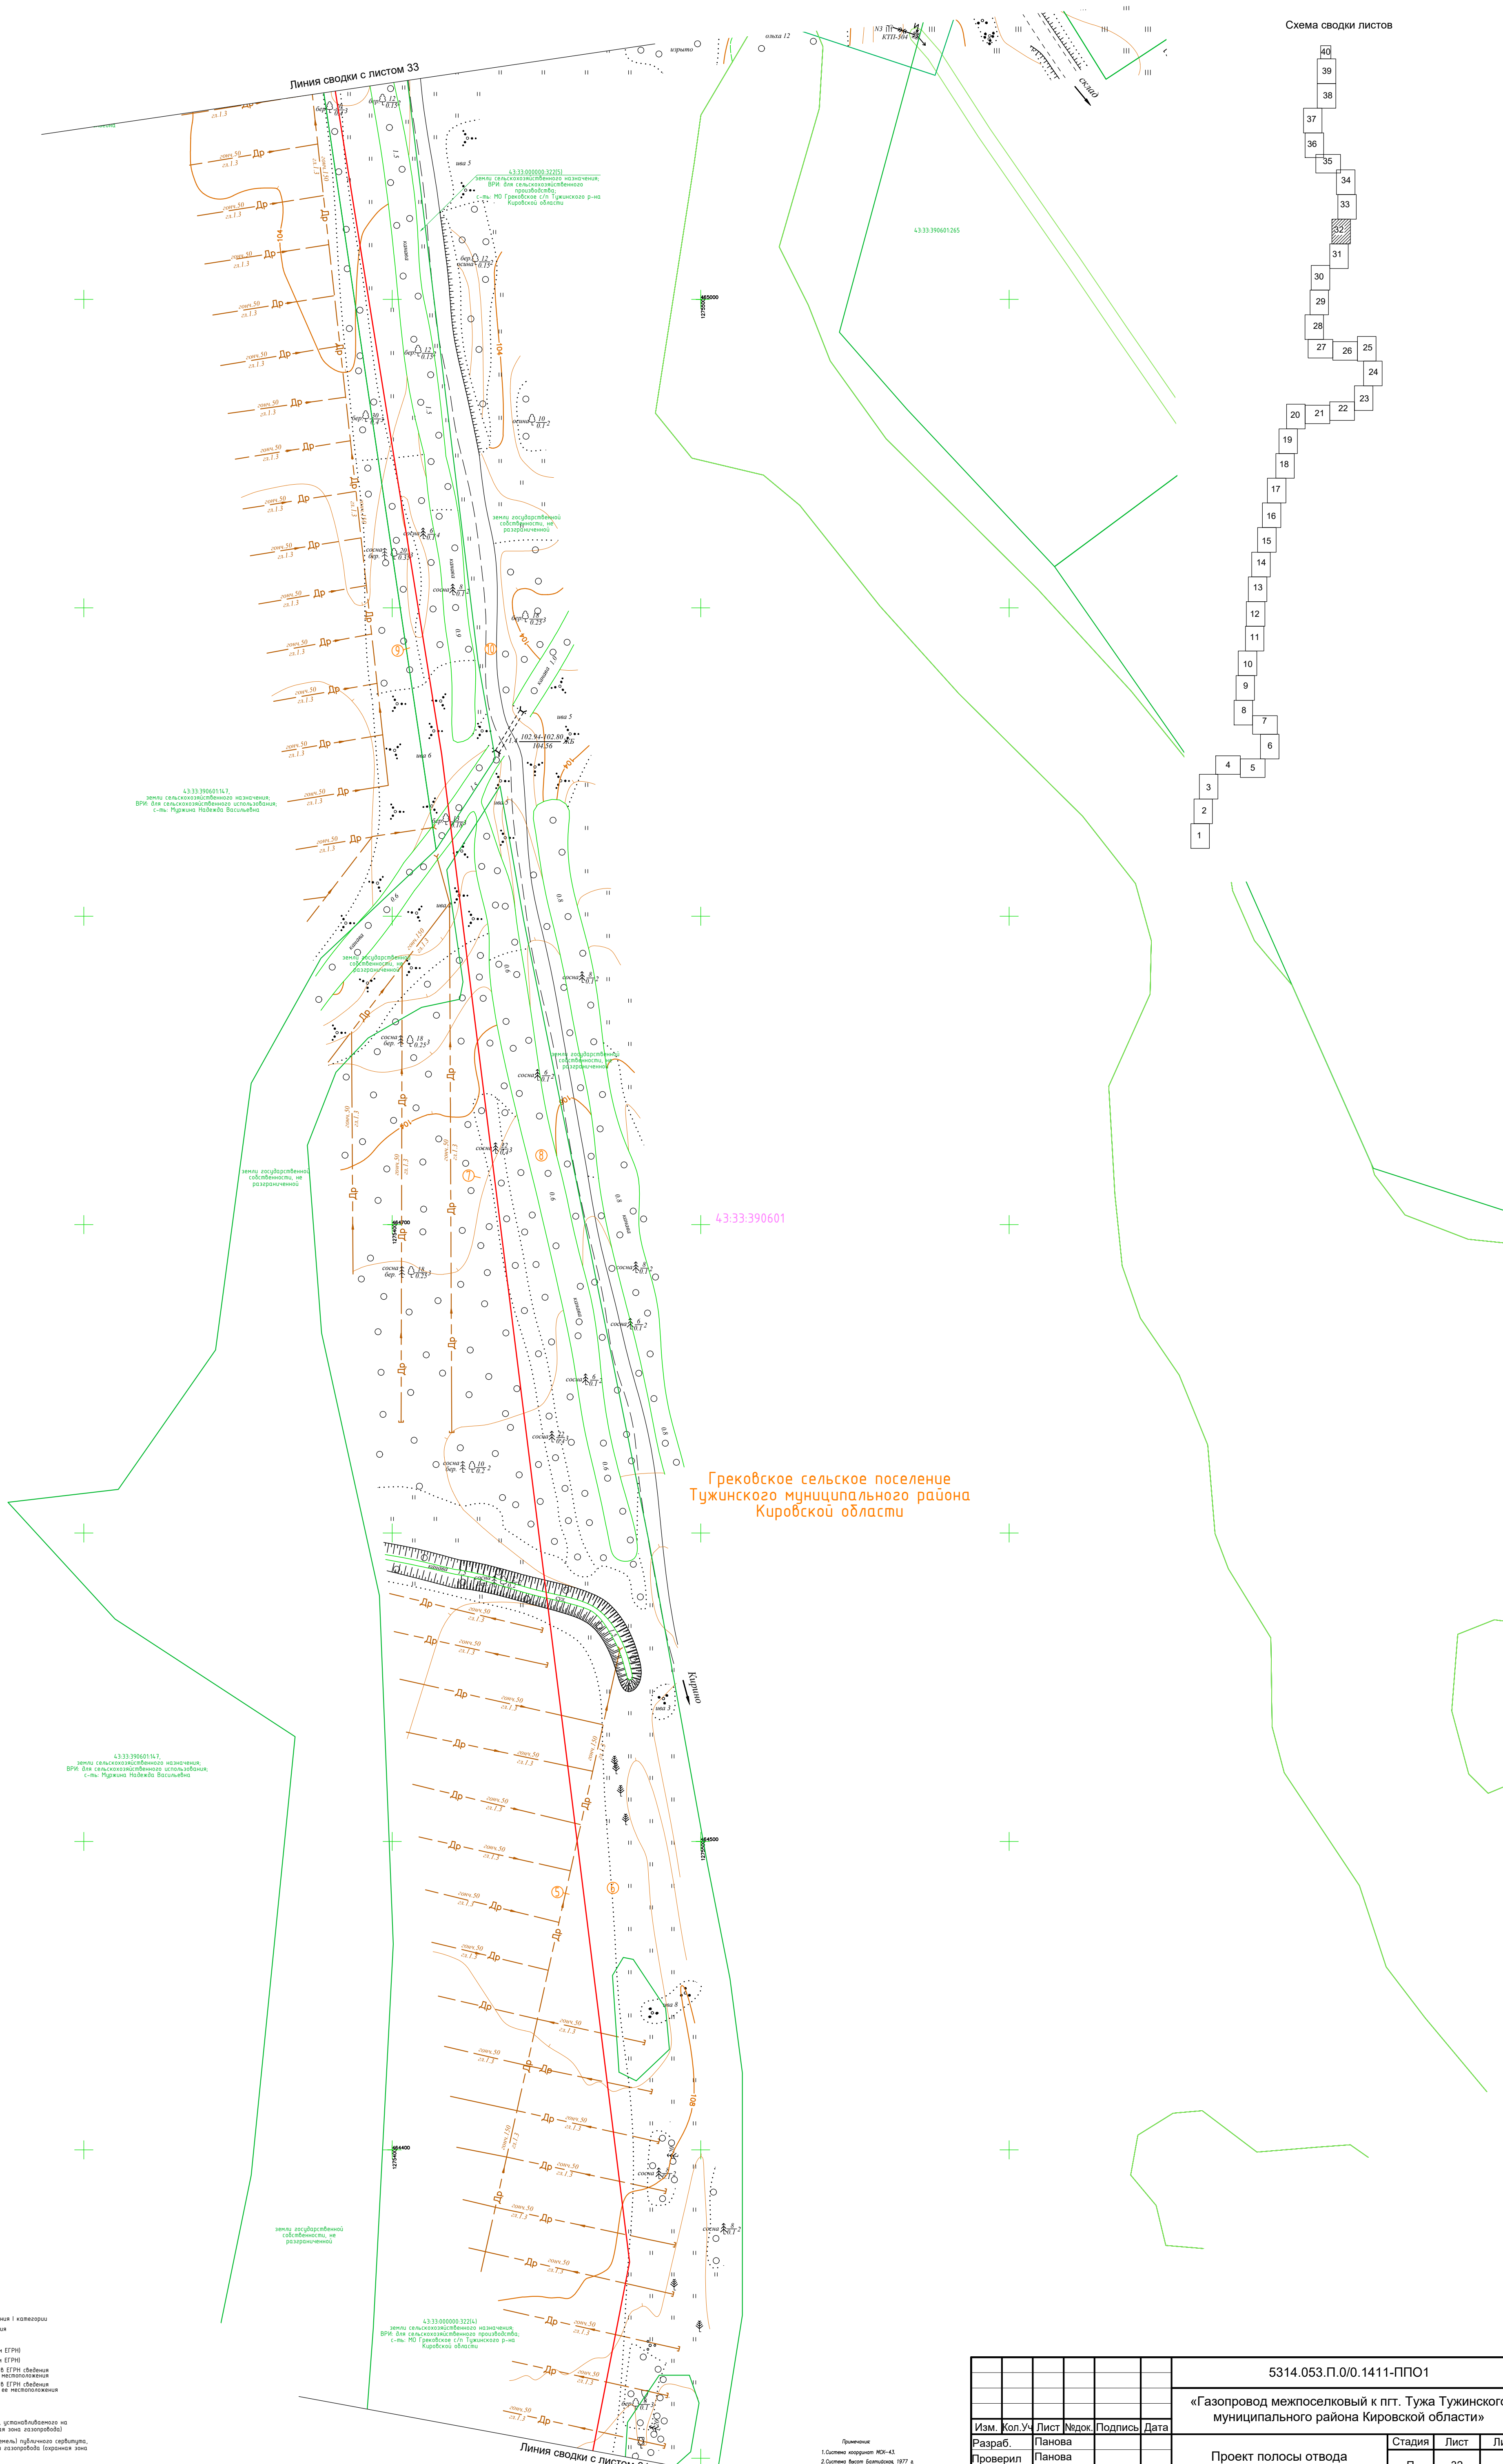


Схема сводки листов

|             |        |              |       |         |      |                                                                                           |            |      |        |
|-------------|--------|--------------|-------|---------|------|-------------------------------------------------------------------------------------------|------------|------|--------|
|             |        |              |       |         |      | 5314.053.П.0/0.1411-ПП01                                                                  |            |      |        |
|             |        |              |       |         |      | «Газопровод межпоселковый к пгт. Туза Тужинского муниципального района Кировской области» |            |      |        |
| Изм.        | Кол.Уч | Лист         | Челок | Подпись | Дата | Проект полосы отвода                                                                      | Стадия     | Лист | Листов |
| Разработ.   |        | Панова       |       |         |      |                                                                                           | п          | 32   |        |
| Проверил    |        | Панова       |       |         |      |                                                                                           |            |      |        |
| Нач. отдела |        |              |       |         |      | Схема расположения границ публичных сервитутов                                            | ООО "ЦМИП" |      |        |
| Н.контр.    |        | Александрова |       |         |      |                                                                                           |            |      |        |
| ГИП         |        |              |       |         |      |                                                                                           |            |      |        |

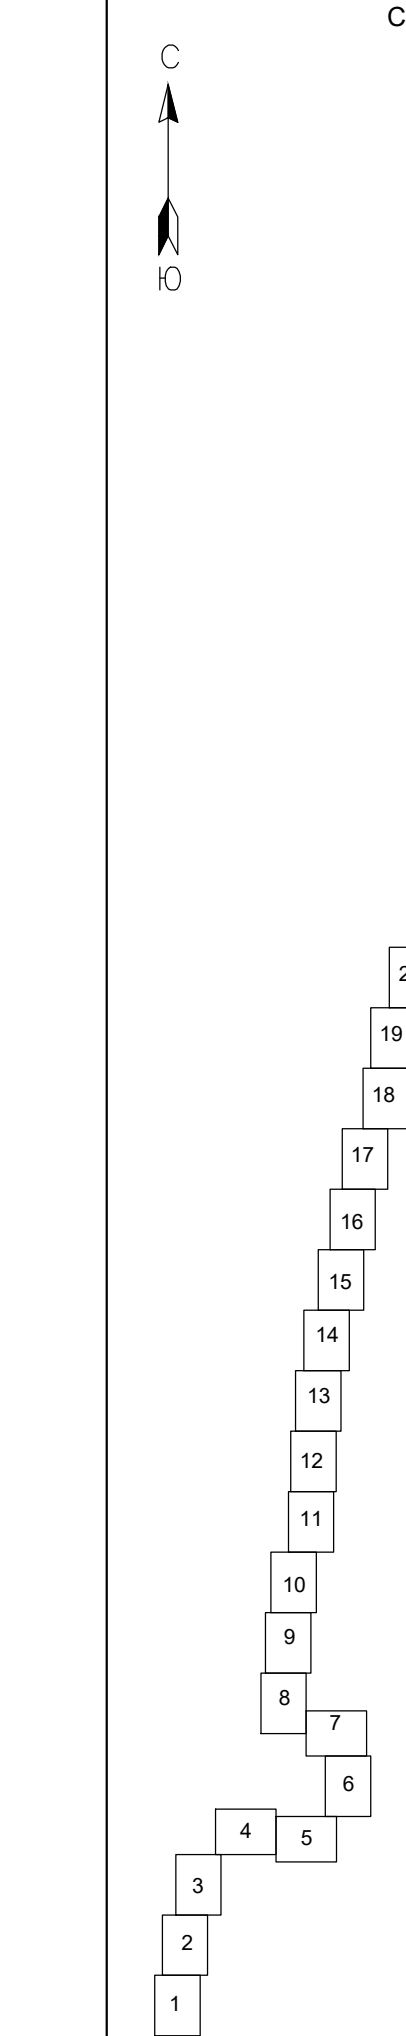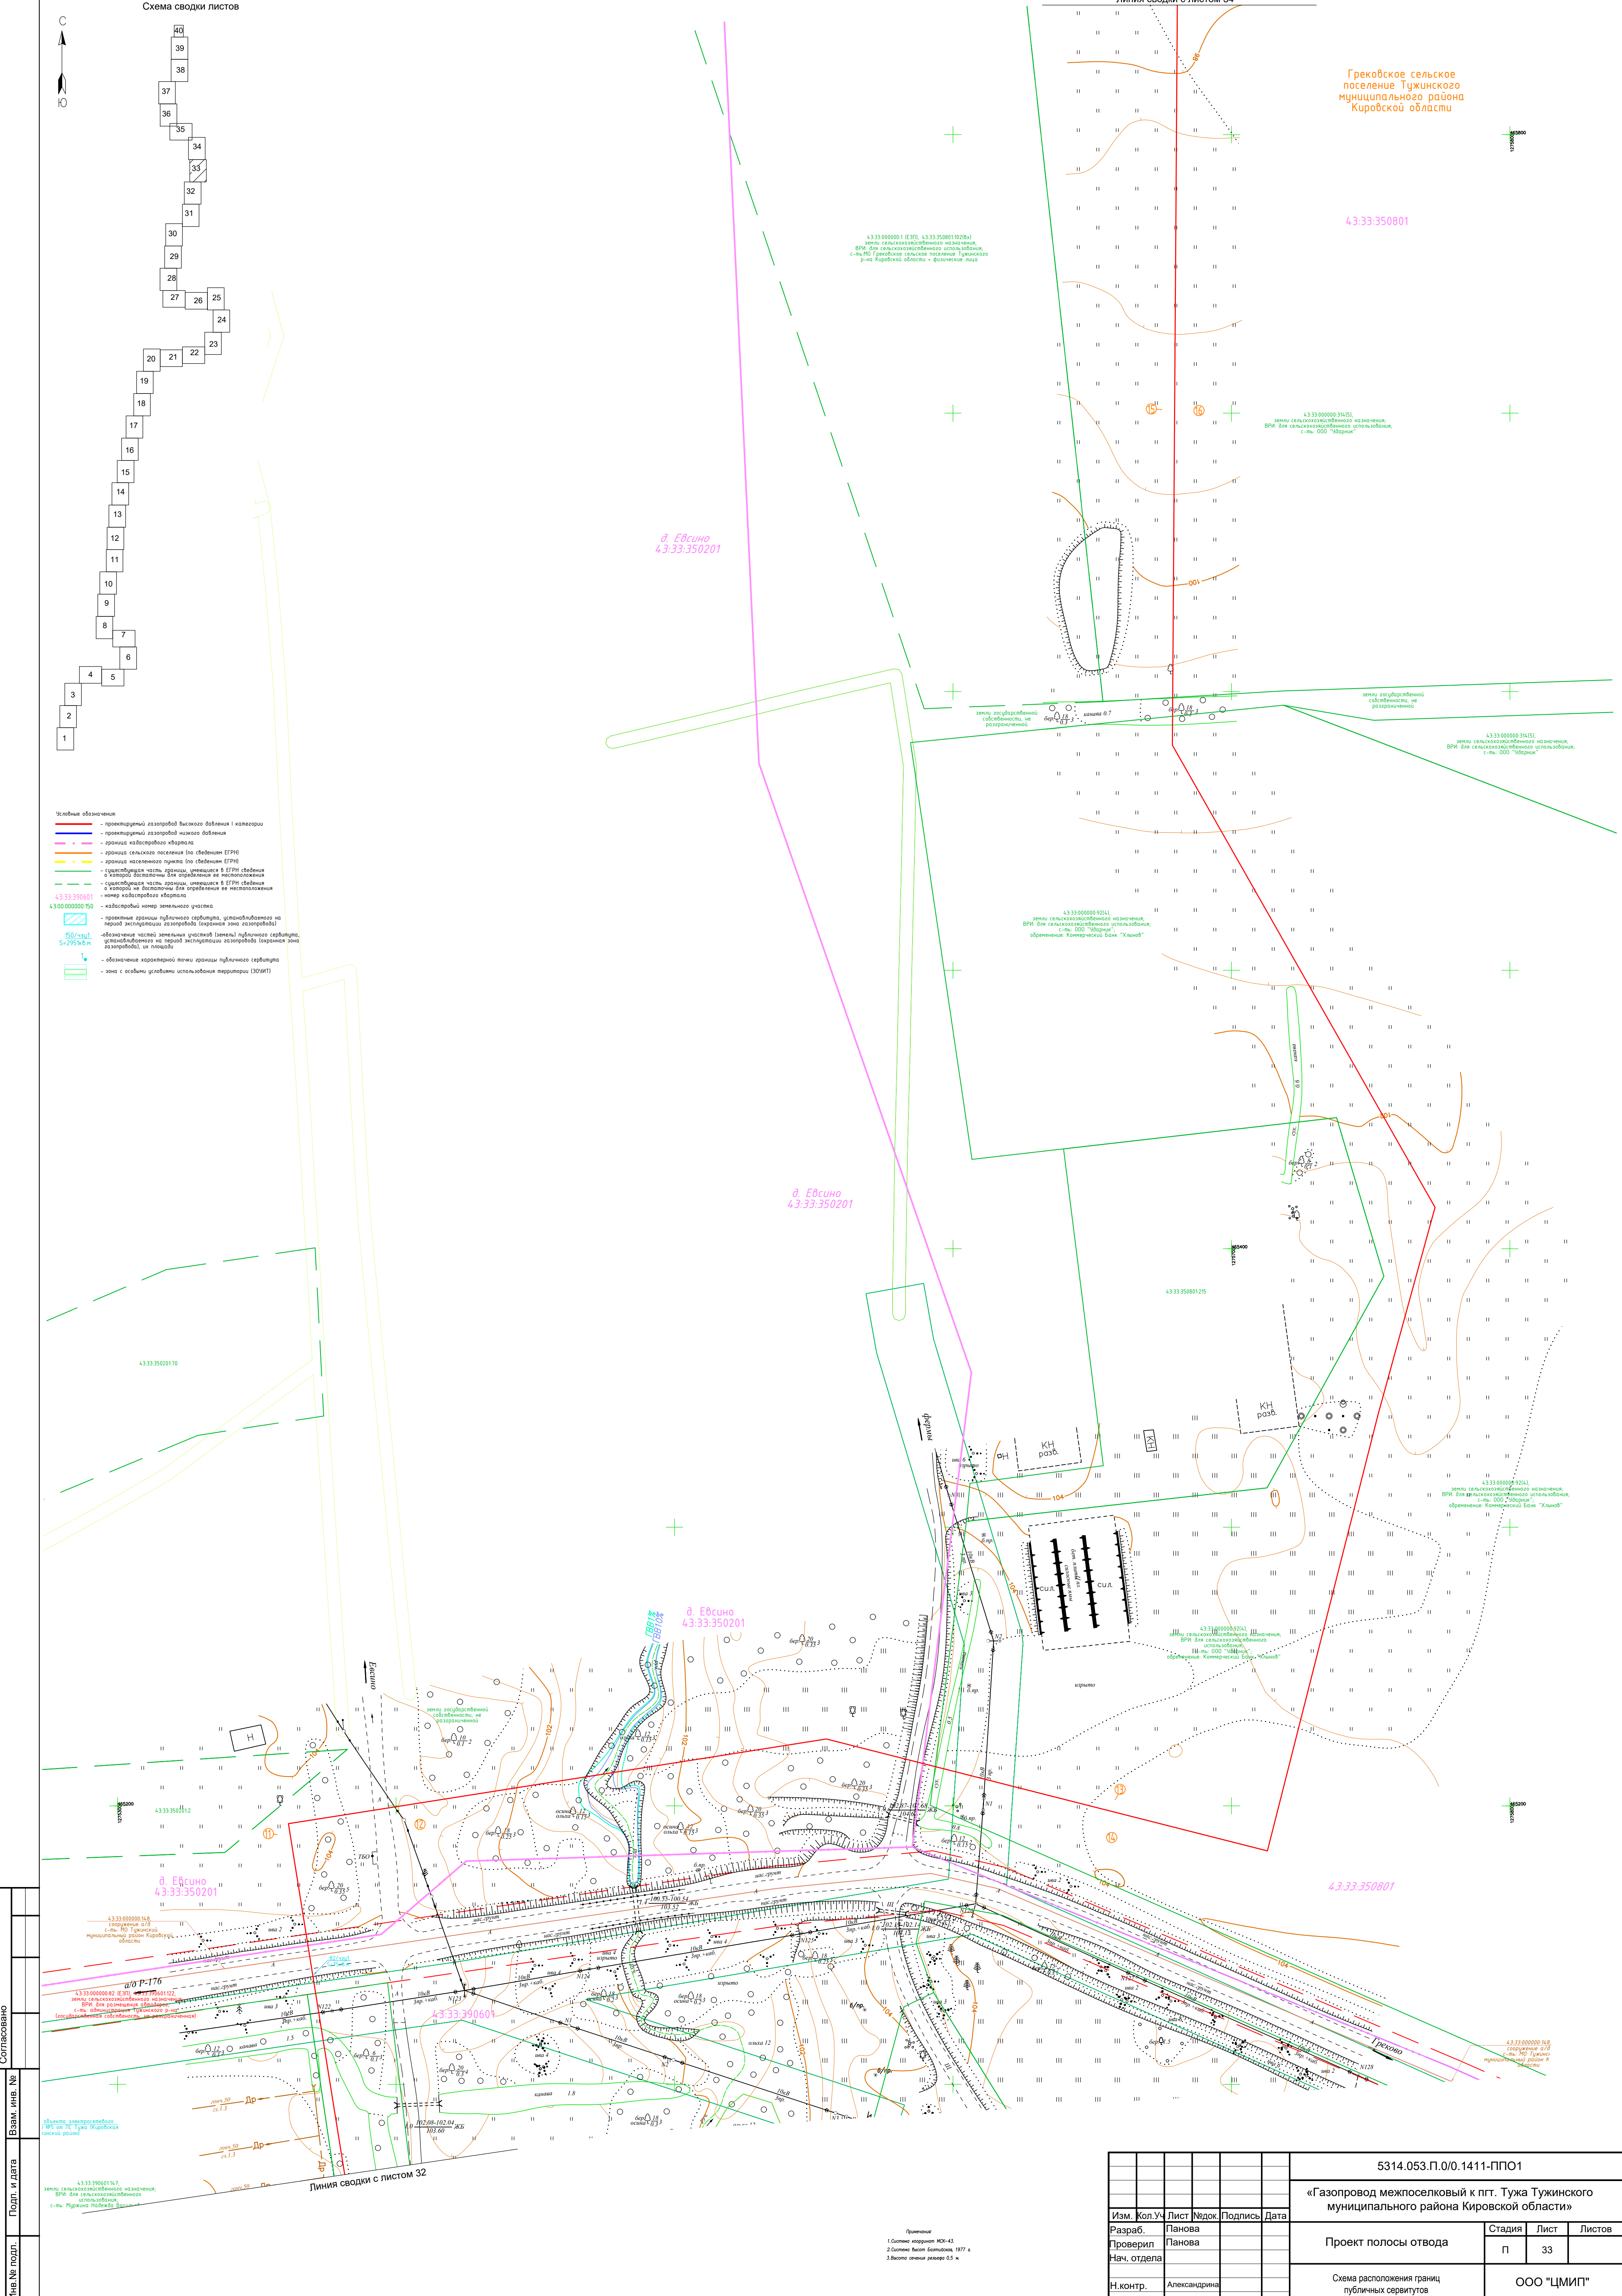

- Условные обозначения:
- проектный газопровод высокого давления I категории
  - проектный газопровод низкого давления
  - граница кадастрового квартала
  - граница сельского поселения (по сведениям ЕГРН)
  - граница населенного пункта (по сведениям ЕГРН)
  - граница участка для размещения в ЕГРН сведений о которой достаточно для определения ее местоположения
  - граница участка для размещения в ЕГРН сведений о которой не достаточно для определения ее местоположения
  - номер кадастрового квартала
  - кадастровый номер земельного участка
  - проектная граница публичного сервитута, установленная на период эксплуатации газопровода (в границах зоны газопровода)
  - обозначение частей земельных участков (земель) публичного сервитута, установленного на период эксплуатации газопровода (в границах зоны газопровода), их площадь
  - обозначение характерной линии границы публичного сервитута
  - зона с особыми условиями использования территории (ЗООИТ)


|              |  |
|--------------|--|
| Согласовано  |  |
| Имя, ине. №  |  |
| Подп. и дата |  |
| Имя № подл.  |  |

Примечания:  
1. Схематический чертеж ИС-43.  
2. Схематический чертеж ИС-43.  
3. Высота отметки рельефа 0,5 м

|             |        |              |        |         |      |                                                                                           |            |      |        |
|-------------|--------|--------------|--------|---------|------|-------------------------------------------------------------------------------------------|------------|------|--------|
|             |        |              |        |         |      | 5314.053.П.0/0.1411-ППО1                                                                  |            |      |        |
|             |        |              |        |         |      | «Газопровод межпоселковый к пгт. Туза Тужинского муниципального района Кировской области» |            |      |        |
| Изм.        | Кол.Уч | Лист         | Недок. | Подпись | Дата | Проект полосы отвода                                                                      | Стадия     | Лист | Листов |
| Разраб.     |        | Панова       |        |         |      |                                                                                           | П          | 33   |        |
| Проверил    |        | Панова       |        |         |      | Схема расположения границ публичных сервитутов                                            | ООО "ЦМИП" |      |        |
| Нач. отдела |        |              |        |         |      |                                                                                           |            |      |        |
| Н.контр.    |        | Александрина |        |         |      |                                                                                           |            |      |        |
| ГИП         |        |              |        |         |      |                                                                                           |            |      |        |

М 1:1000



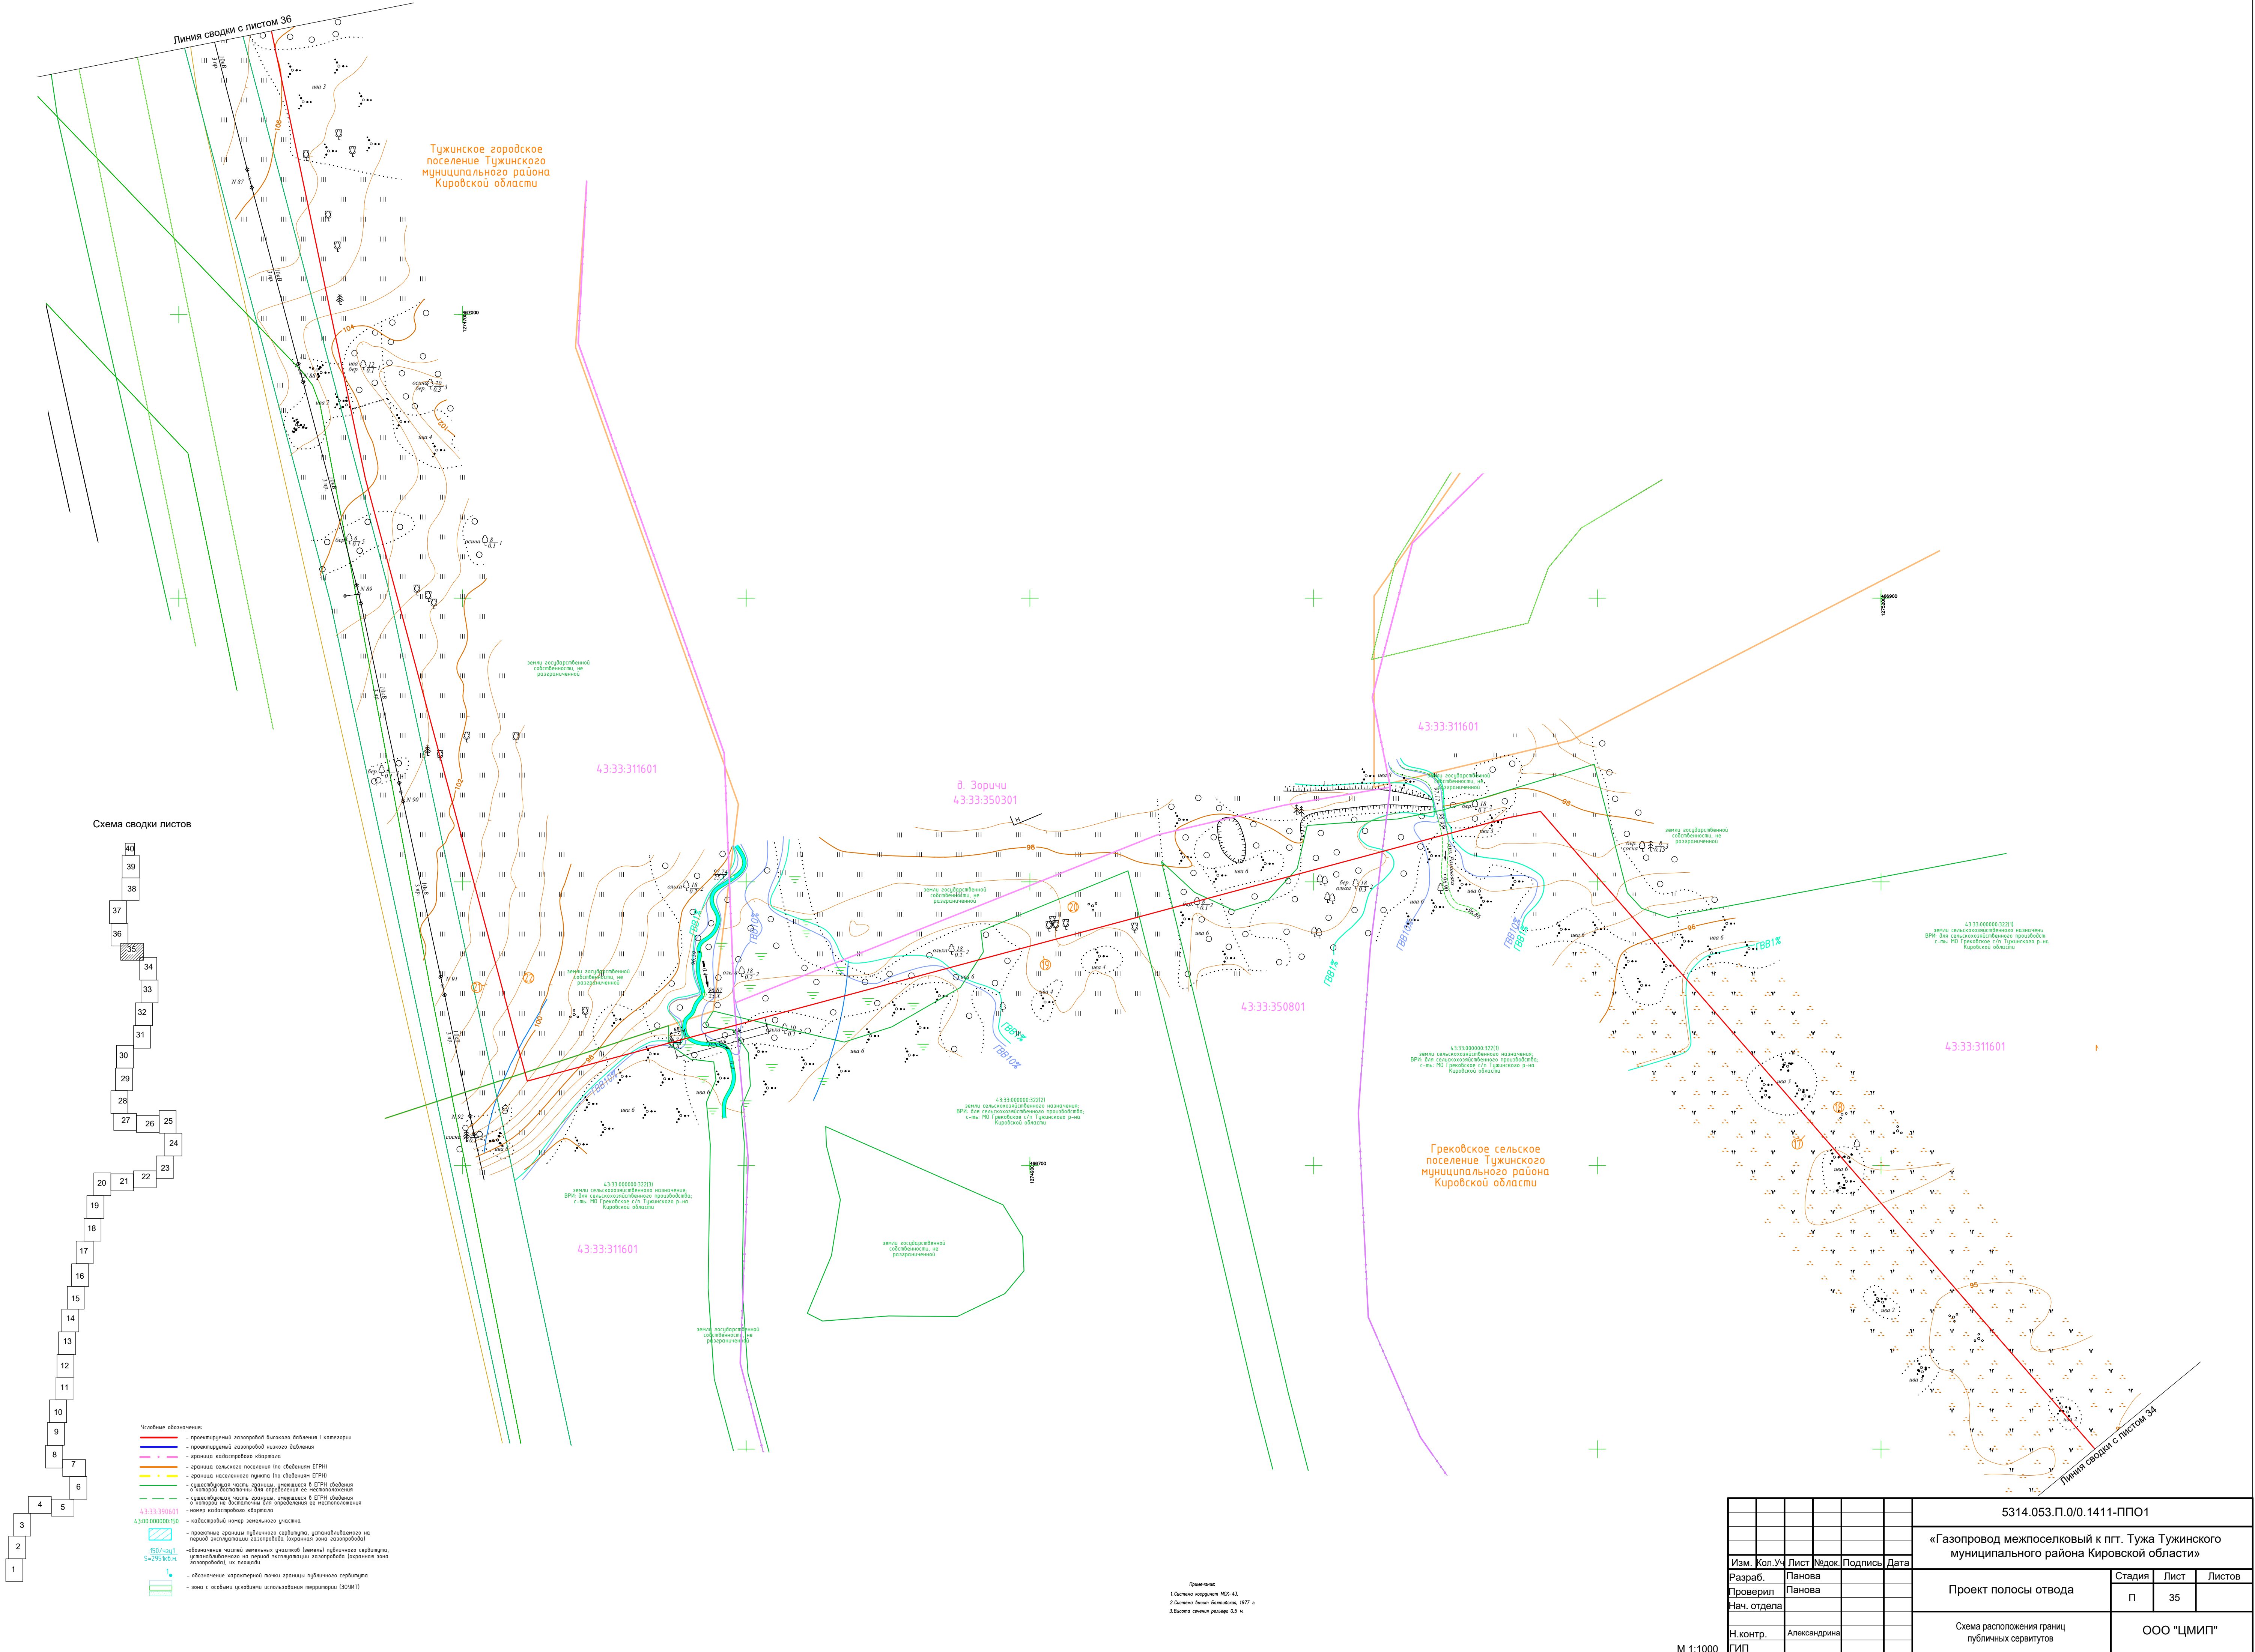

|             |              |    |      |       |         |                                                                                              |                                                    |  |            |        |
|-------------|--------------|----|------|-------|---------|----------------------------------------------------------------------------------------------|----------------------------------------------------|--|------------|--------|
|             |              |    |      |       |         | 5314.053.П.0/0.1411-ППО1                                                                     |                                                    |  |            |        |
|             |              |    |      |       |         | «Газопровод межпоселковый к пгт. Тужа Тужинского<br>муниципального района Кировской области» |                                                    |  |            |        |
| Изм.        | Коп.         | Уч | Лист | Недок | Подпись | Дата                                                                                         |                                                    |  |            |        |
| Разраб.     | Панова       |    |      |       |         |                                                                                              | Стадия                                             |  | Лист       | Листов |
| Проверил    | Панова       |    |      |       |         |                                                                                              | П                                                  |  | 35         |        |
| Нач. отдела |              |    |      |       |         |                                                                                              |                                                    |  |            |        |
| Н.контр.    | Александрова |    |      |       |         |                                                                                              | Схема расположения граници<br>публичных сервитутов |  | ООО "ЦМИП" |        |
| ГИП         |              |    |      |       |         |                                                                                              |                                                    |  |            |        |


Примечание:  
1. Система координат МСК-43.  
2. Система высот Балтийская 1977 г.  
3. Высота точки репера 0.5 м

М 1:1000





Схема сводки листов

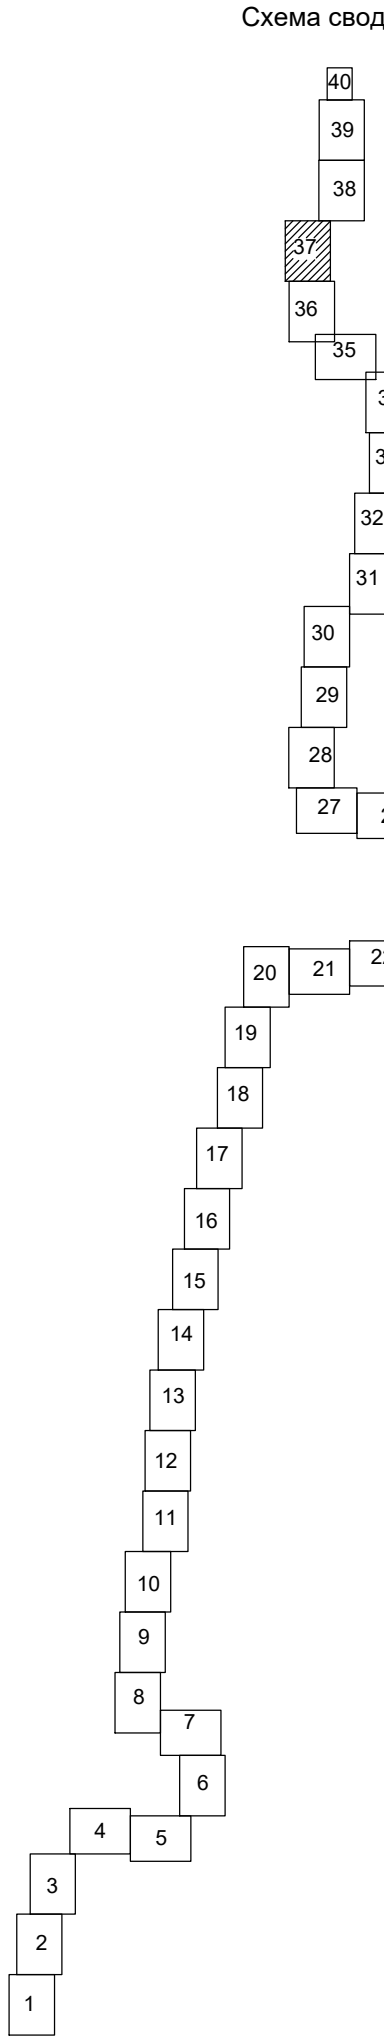

43:33:31601:7(А/2)  
земли сельскохозяйственного назначения,  
ВРЗ: для сельскохозяйственного использования,  
с/х. угод. 010 "Земли"  
обременения: Коммерческий Банк "Ханты"

Тужинское городское  
поселение Тужинского  
муниципального района  
Кировской области

43:33:311601

- Условные обозначения
- проекция газопровода высокого давления I категории
  - проекция газопровода низкого давления
  - граница газостроительного участка
  - граница сельского поселения (по сведениям ЕГРН)
  - граница населенного пункта (по сведениям ЕГРН)
  - существующие черты, границы, указанные в ЕГРН (сведения "о которых достаточно для определения ее местоположения")
  - существующие черты, границы, указанные в ЕГРН (сведения "о которых не достаточно для определения ее местоположения")
  - номер кадастрового участка
  - проектная граница публичного сервитута, установленного на период эксплуатации газопровода (охранная зона газопровода)
  - обозначение частей земельных участков (земель) публичного сервитута, установленного на период эксплуатации газопровода (охранная зона газопровода), их границы
  - обозначения территории, являющейся границей публичного сервитута
  - зона с особыми условиями использования территории (ЗОУИП)

|             |         |              |        |         |      |                                                                                           |            |      |        |  |
|-------------|---------|--------------|--------|---------|------|-------------------------------------------------------------------------------------------|------------|------|--------|--|
|             |         |              |        |         |      | 5314.053.П.0/0.1411-ППО1                                                                  |            |      |        |  |
|             |         |              |        |         |      | «Газопровод межпоселковый к пгт. Туза Тужинского муниципального района Кировской области» |            |      |        |  |
| Изм.        | Кол.Уч. | Лист         | Недок. | Подпись | Дата | Проект полосы отвода                                                                      | Стадия     | Лист | Листов |  |
| Разраб.     |         | Панова       |        |         |      |                                                                                           | П          | 37   |        |  |
| Проверил    |         | Панова       |        |         |      |                                                                                           |            |      |        |  |
| Нач. отдела |         |              |        |         |      | Схема расположения границ публичных сервитут                                              | ООО "ЦМИП" |      |        |  |
| Н.контр.    |         | Александрова |        |         |      |                                                                                           |            |      |        |  |
| ГИП         |         |              |        |         |      |                                                                                           |            |      |        |  |

Примечание:  
1.Согласно аккордному ИСД-42;  
2.Согласно Визит Батальона, 1977 г.  
3.Высота сечения рельефа 0,5 м

М 1:1000


Формат А1

43:33:31601774  
земли сельскохозяйственного назначения  
И: для сельскохозяйственного использо-  
с-ть: 000 "Ударник";  
обременения: Коммерческий банк "Хлы"


Примечание:  
1. Система координат МСК-43.  
2. Система высот Балтийская 1977 г.  
3. Высота среднего моря 0,5 м.

|             |        |               |        |         |      |                                                                                           |            |      |        |
|-------------|--------|---------------|--------|---------|------|-------------------------------------------------------------------------------------------|------------|------|--------|
|             |        |               |        |         |      | 5314.053.П.0/0.1411-ППО1                                                                  |            |      |        |
|             |        |               |        |         |      | «Газопровод межпоселковый к пгт. Туза Тужинского муниципального района Кировской области» |            |      |        |
| Изм.        | Кол.Уч | Лист          | Чедок. | Подпись | Дата | Проект полосы отвода                                                                      | Стадия     | Лист | Листов |
| Разраб.     |        | Панова        |        |         |      |                                                                                           | п          | 38   |        |
| Проверил    |        | Панова        |        |         |      |                                                                                           |            |      |        |
| Нач. отдела |        |               |        |         |      | Схема расположения границ публичных сервитутов                                            | ООО "ЦМИП" |      |        |
| Н.контр.    |        | Александровна |        |         |      |                                                                                           |            |      |        |
| ГИП         |        |               |        |         |      |                                                                                           |            |      |        |

|             |              |  |              |              |
|-------------|--------------|--|--------------|--------------|
| Согласовано | Изм. №       |  | Подп. и дата | Взам. инв. № |
|             |              |  |              |              |
|             | Изм. № подл. |  |              |              |
|             |              |  |              |              |

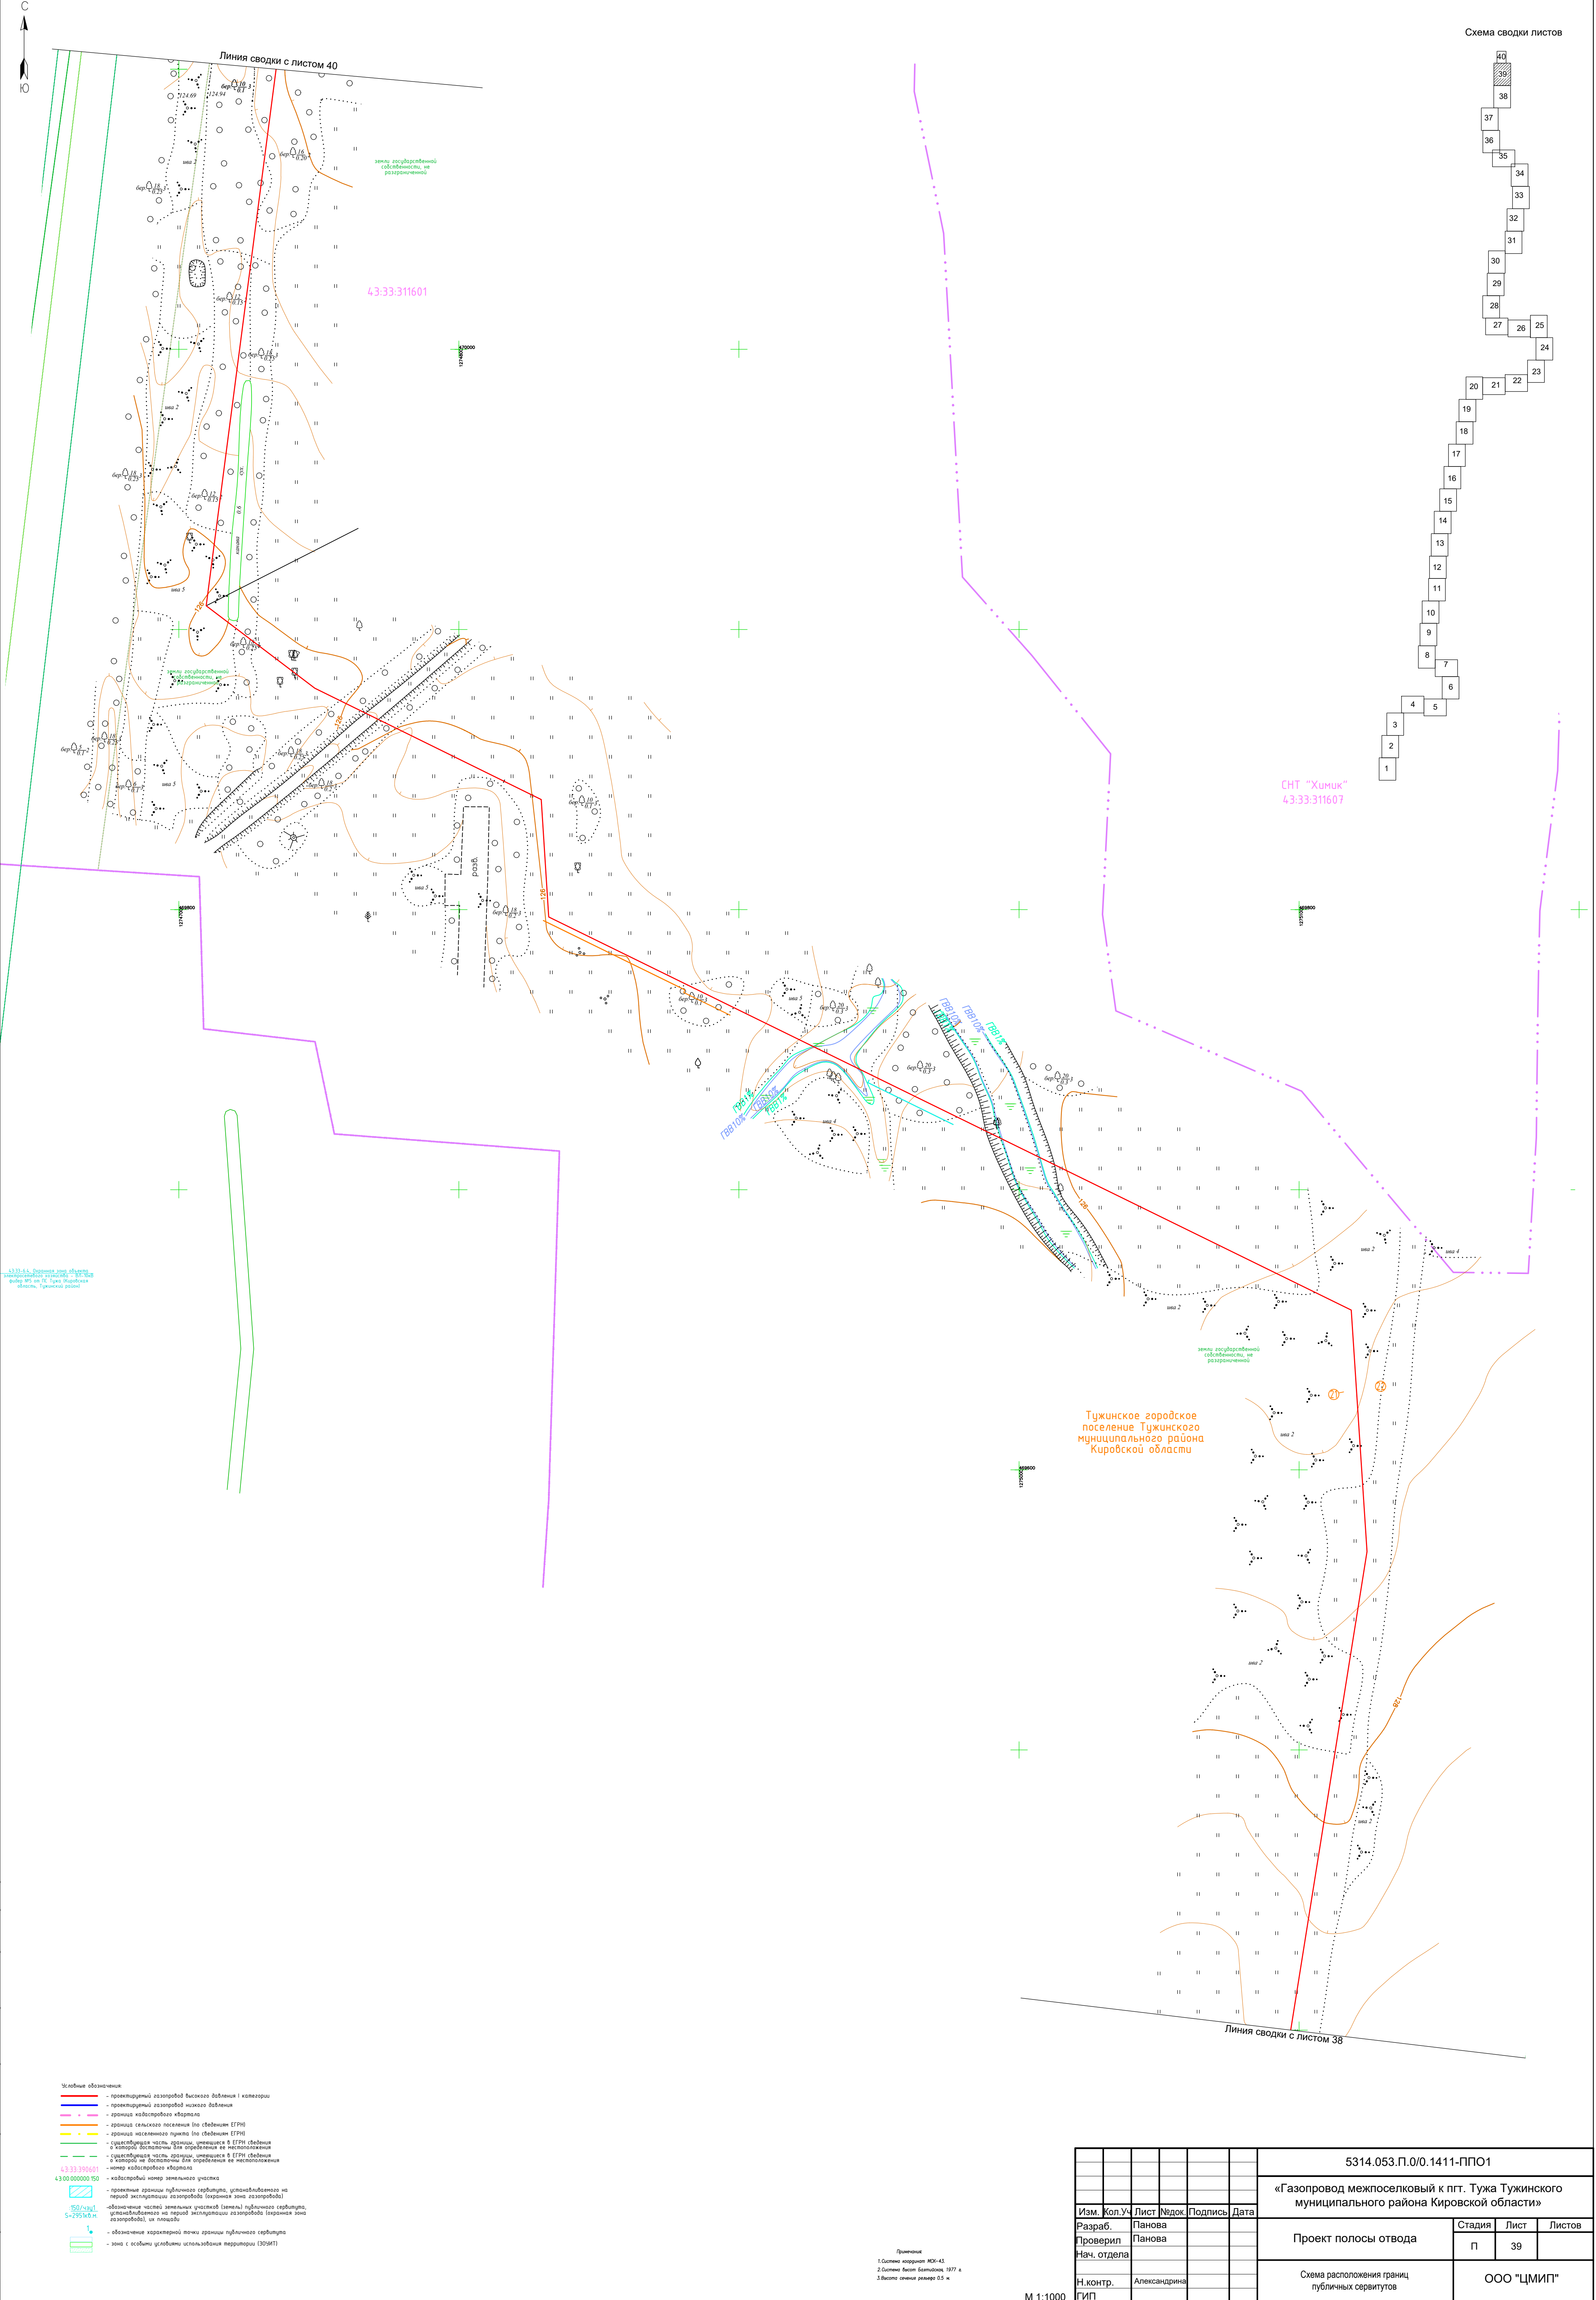

|                                                                                           |              |      |        |            |      |
|-------------------------------------------------------------------------------------------|--------------|------|--------|------------|------|
| 5314.053.П.0/0.1411-ППО1                                                                  |              |      |        |            |      |
| «Газопровод межпоселковый к пгт. Туза Тужинского муниципального района Кировской области» |              |      |        |            |      |
| Изм.                                                                                      | Кол.Уч.      | Лист | Недок. | Подпись    | Дата |
| Разраб.                                                                                   | Панова       |      |        |            |      |
| Проверил                                                                                  | Панова       |      |        |            |      |
| Нач. отдела                                                                               |              |      |        |            |      |
| Н.контр.                                                                                  | Александрова |      |        |            |      |
| ГИП                                                                                       |              |      |        |            |      |
| Проект полосы отвода                                                                      |              |      |        | Стадия     | Лист |
|                                                                                           |              |      |        | П          | 39   |
| Схема расположения границ публичных сервитутов                                            |              |      |        | ООО «ЦМИП» |      |

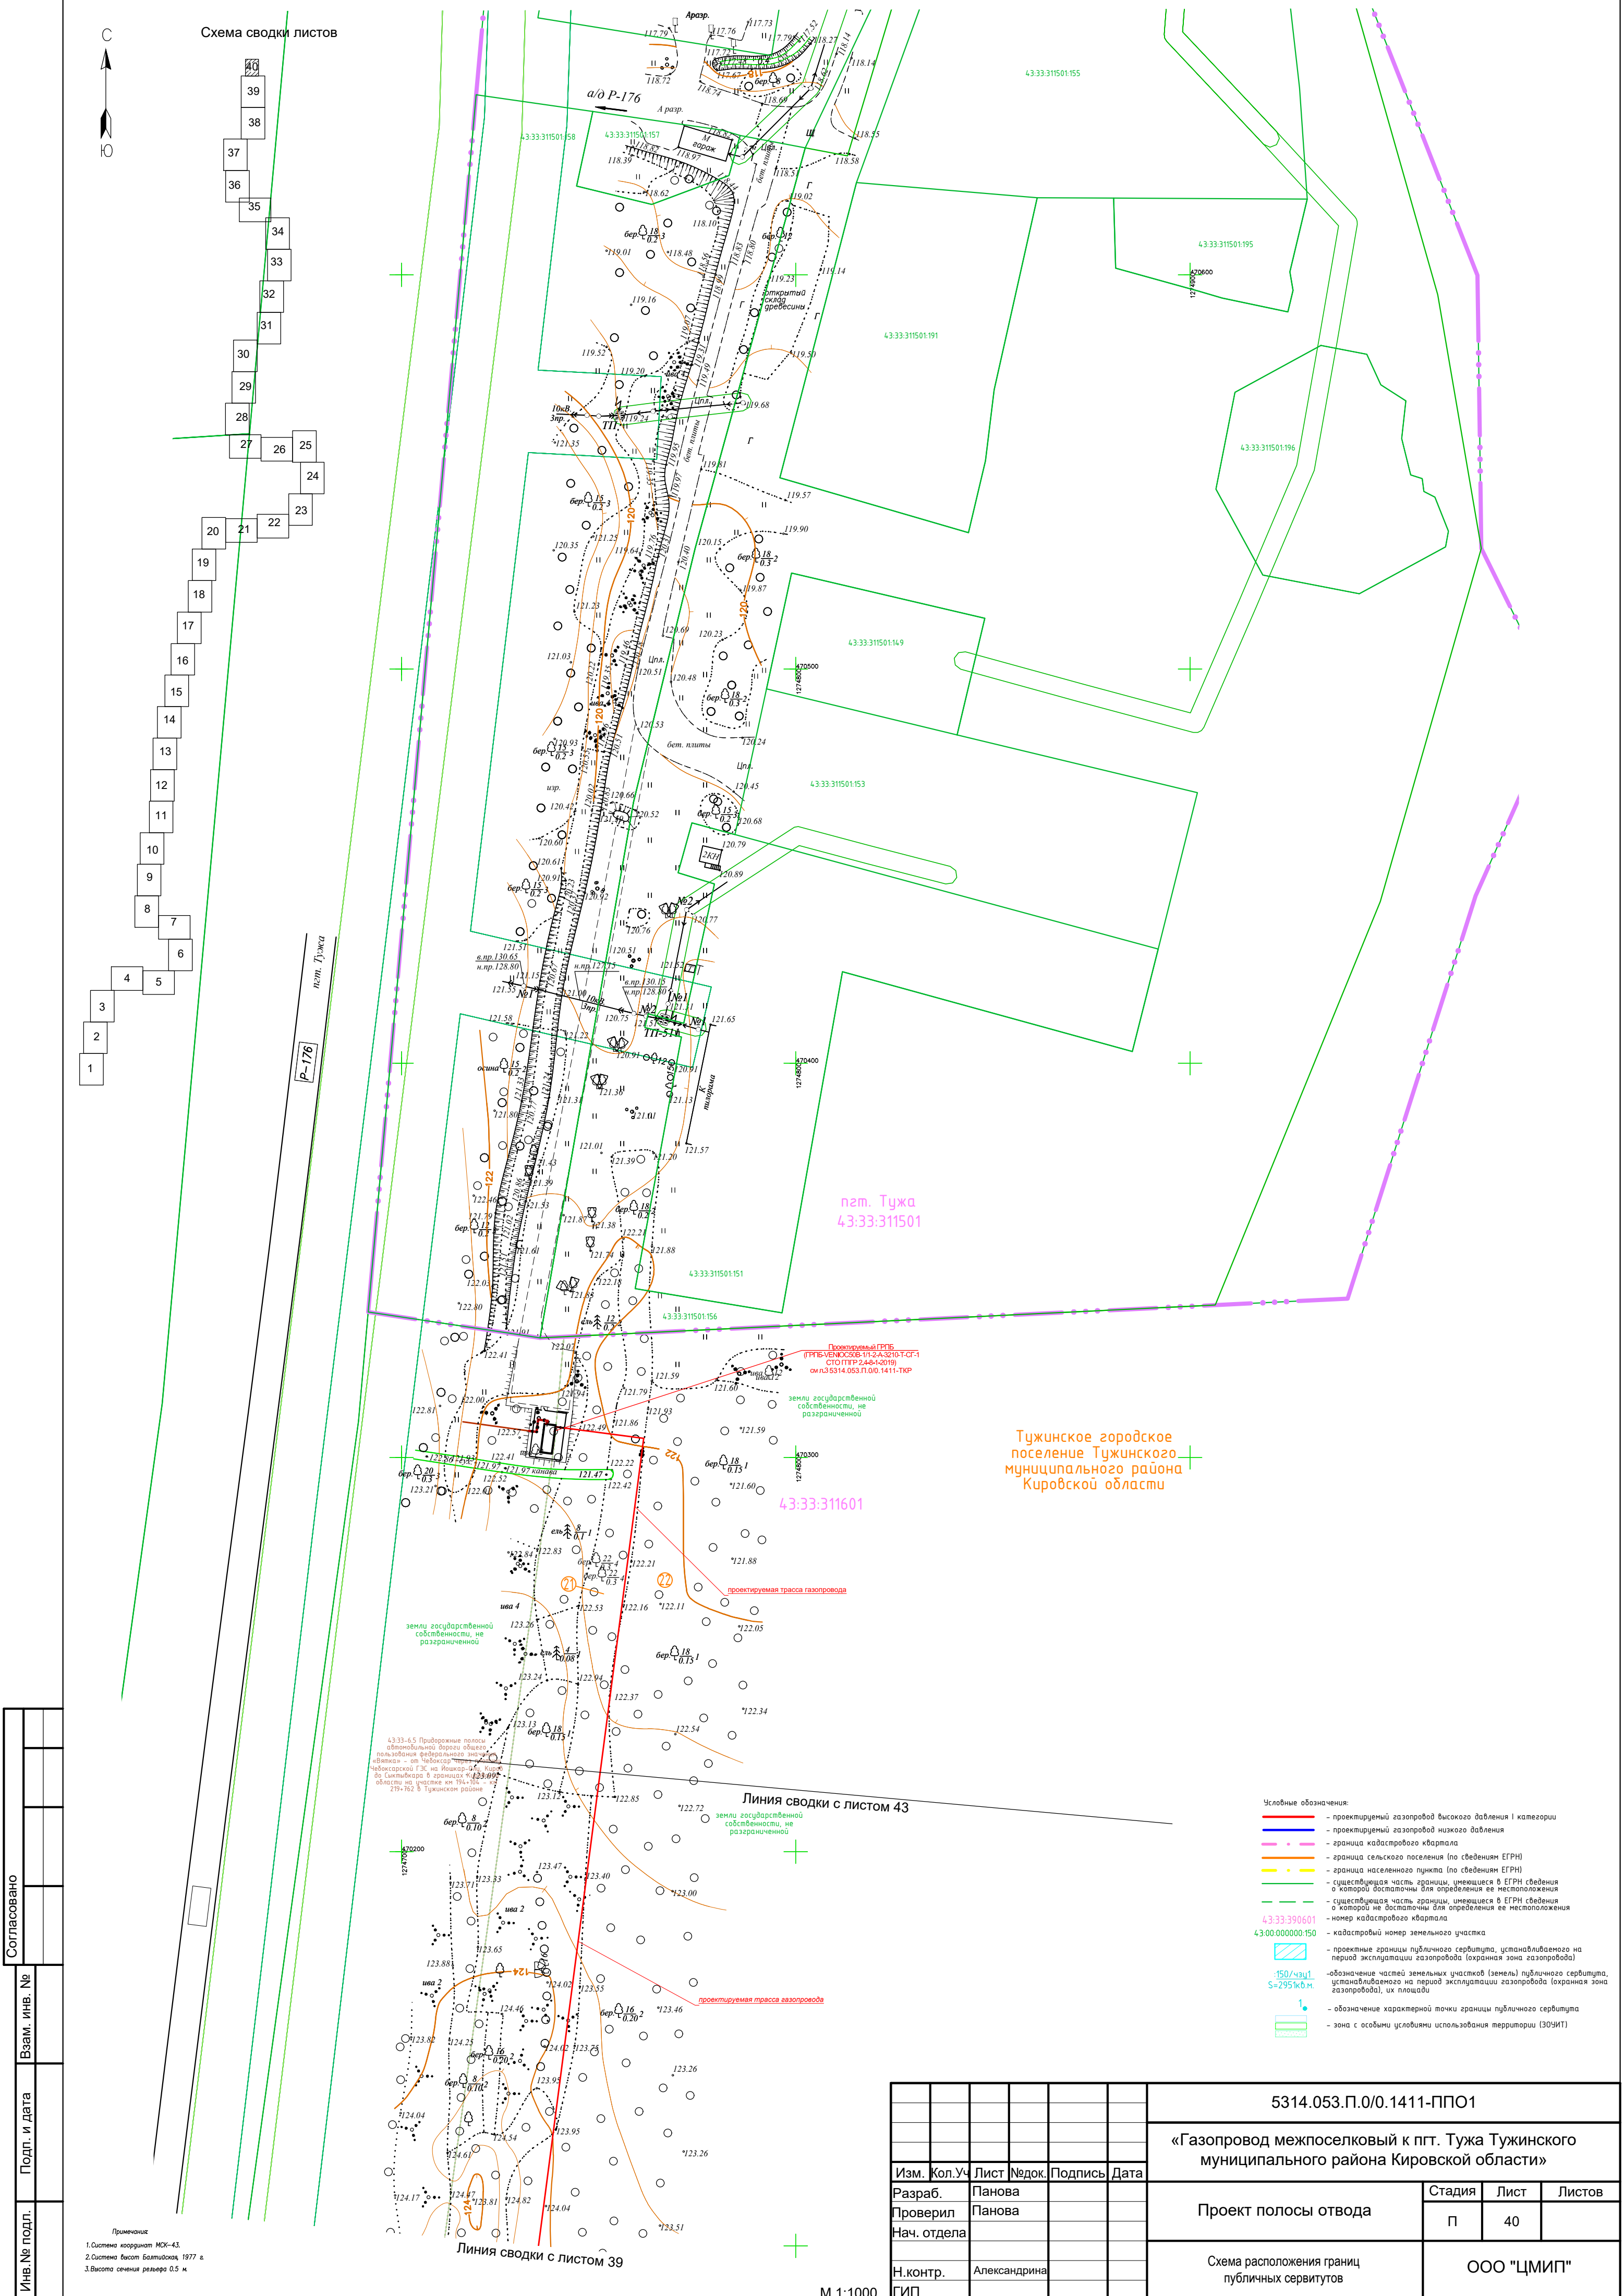

С

Ю

Схема сводки листов

40

39

38

37

36

35

34

33

32

31

30

29

28

27

26

25

24

23

22

21

20

19

18

17

16

15

14

13

12

11

10

9

8

7

6

5

4

3

2

1

пгт. Тужа

Р-176

Изм. Кол. Уч. Лист № док. Подпись Дата

Разраб. Панова

Проверил Панова

Нач. отдела

Н.контр. Александрина

ГИП

Взам. инв. №

Подп. и дата

Иное № подл.

Согласовано